



DETALLES DEL SISTEMA CONSTRUCTIVO DE TABIQUERÍA PANELSYSTEM®

PANELSYSTEM TC-7 Y TC-9


DETALLE DE ENCUENTRO DE PANELES ENTRE SI EN PARTICIONES INTERIORES. E 1:10

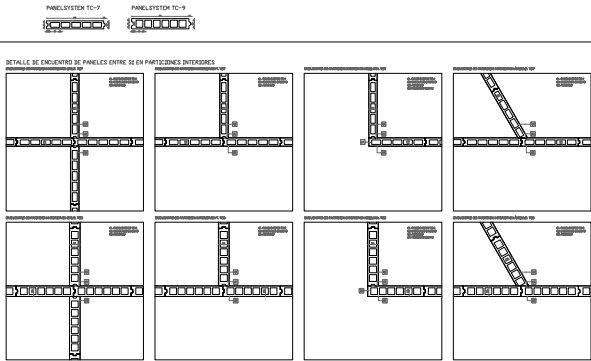


DETALLE DE ENCUENTRO DE PANELES CON TRASDOSADO DE FACHADA E 1:10

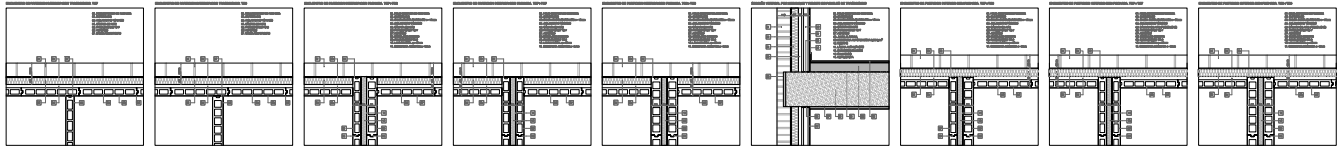


DETALLE DE ENCUENTRO DE PANELES CON PUERTAS INTERIORES DE MADERA E 1:10

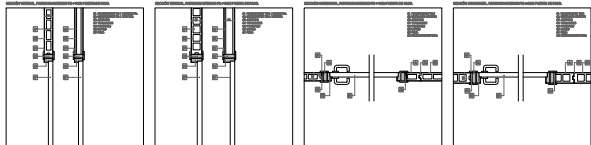


DETALLE MURO DE SEPARACIÓN DE USOS Y PUERTAS DE ENTRADA DE SEGURIDAD. E 1:5 - 1:2

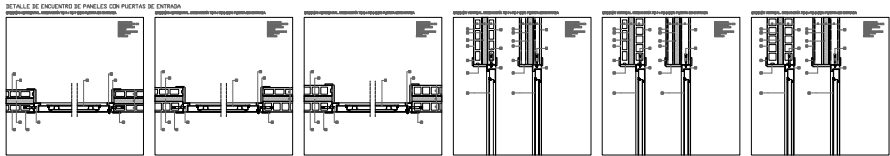

DETALLE DE TRASDOSADO DE PANELES CON CARPINTERÍA DE ALUMINIO EN FACHADA DE DOBLE HOJA E 1:5 - 1:2

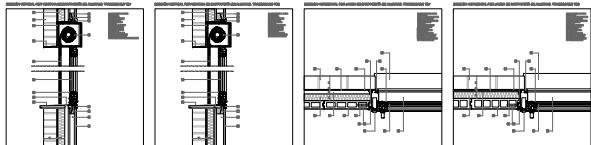


DETALLE DE TABICADO DE BAJANTES Y PATIÑILOS E 1:5 - 1:2

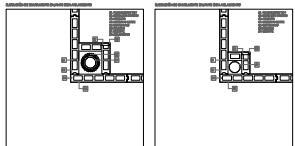


DETALLE DE TABICADO DE BAJANTES Y PATINILOS

EJECUCIÓN DE ENVOLVENTE BAJANTE CON AISLAMIENTO

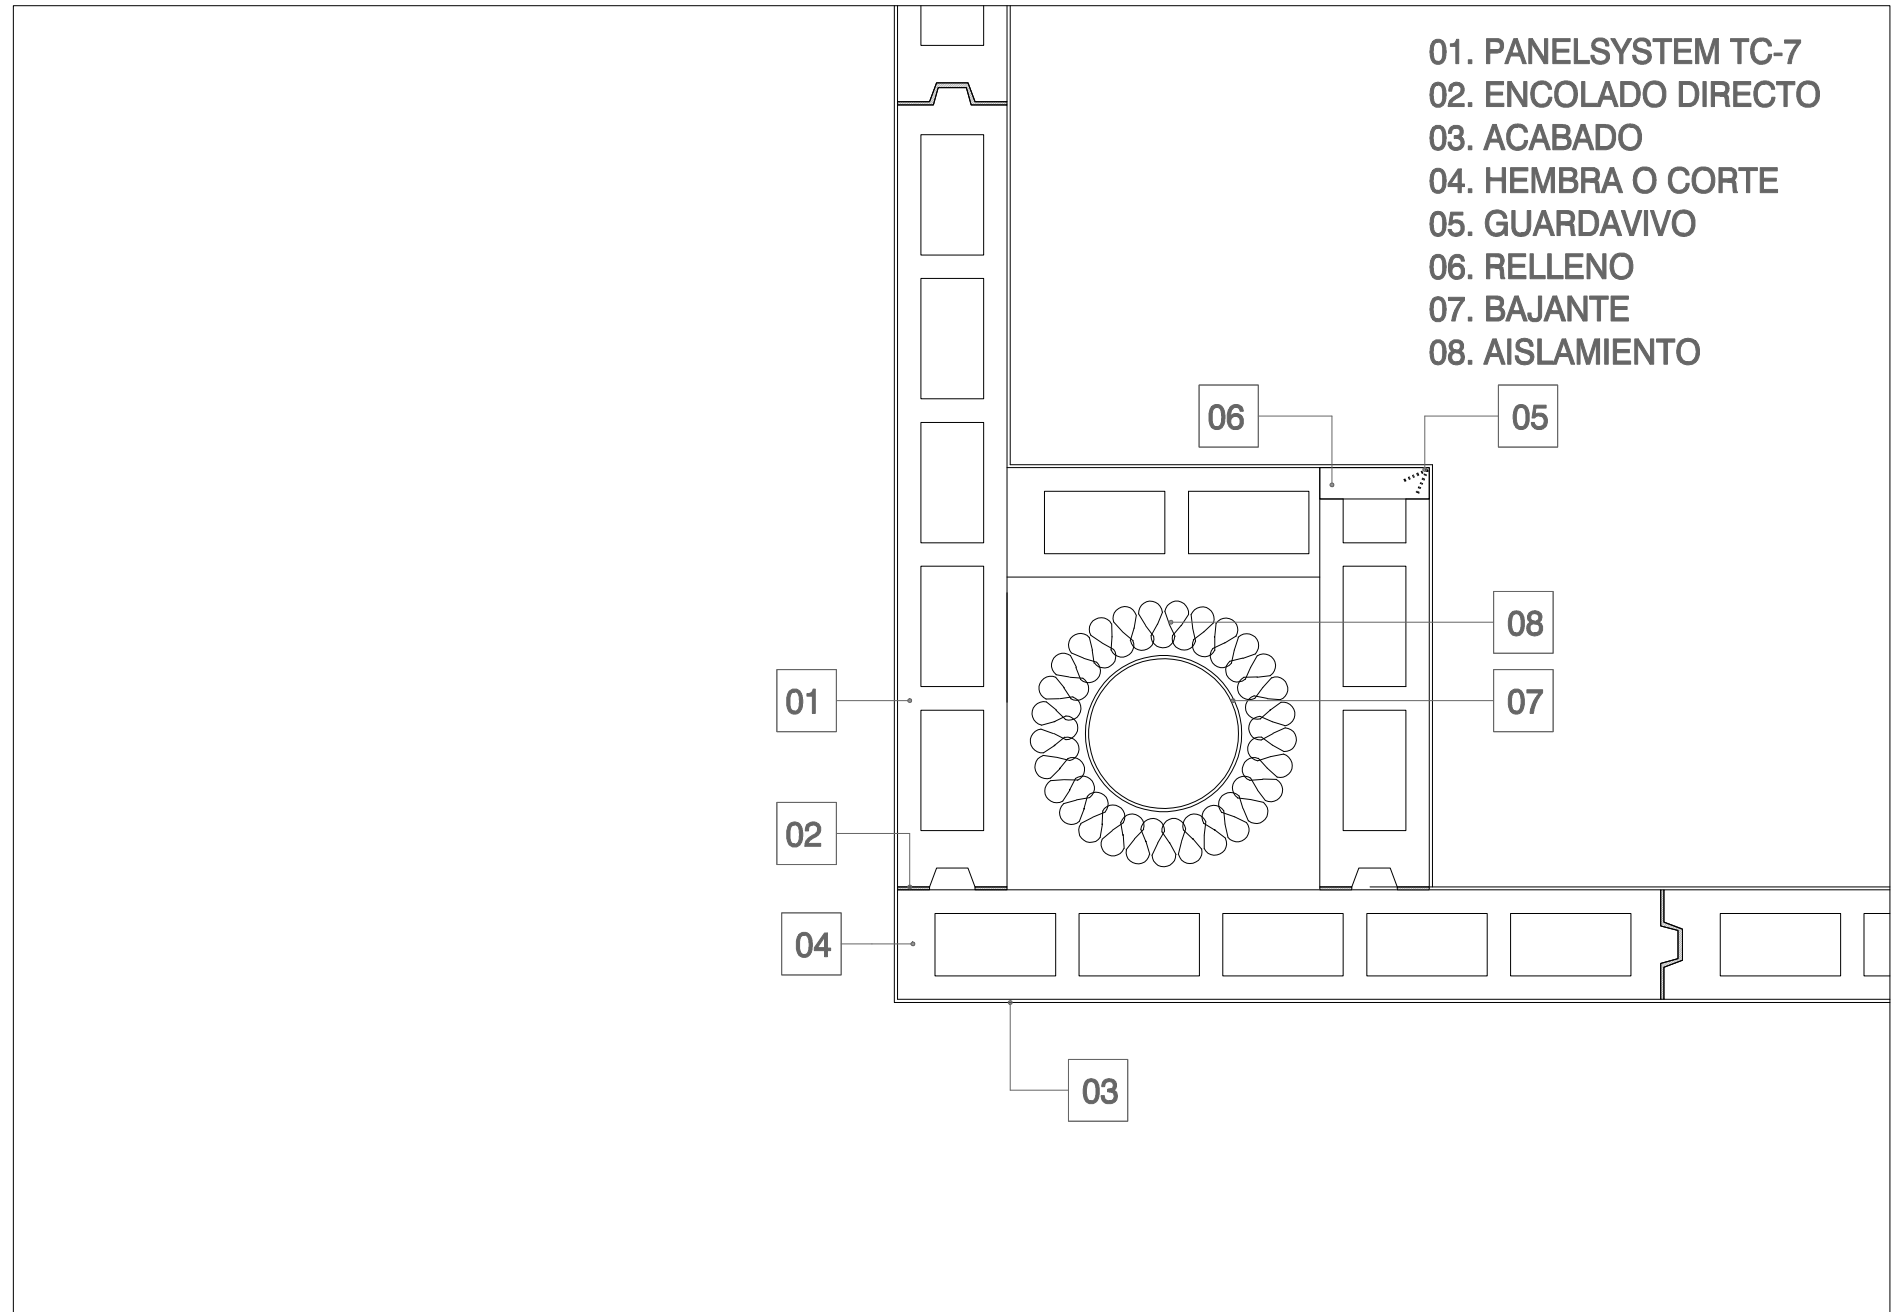


EJECUCIÓN DE ENVOLVENTE BAJANTE CON AISLAMIENTO

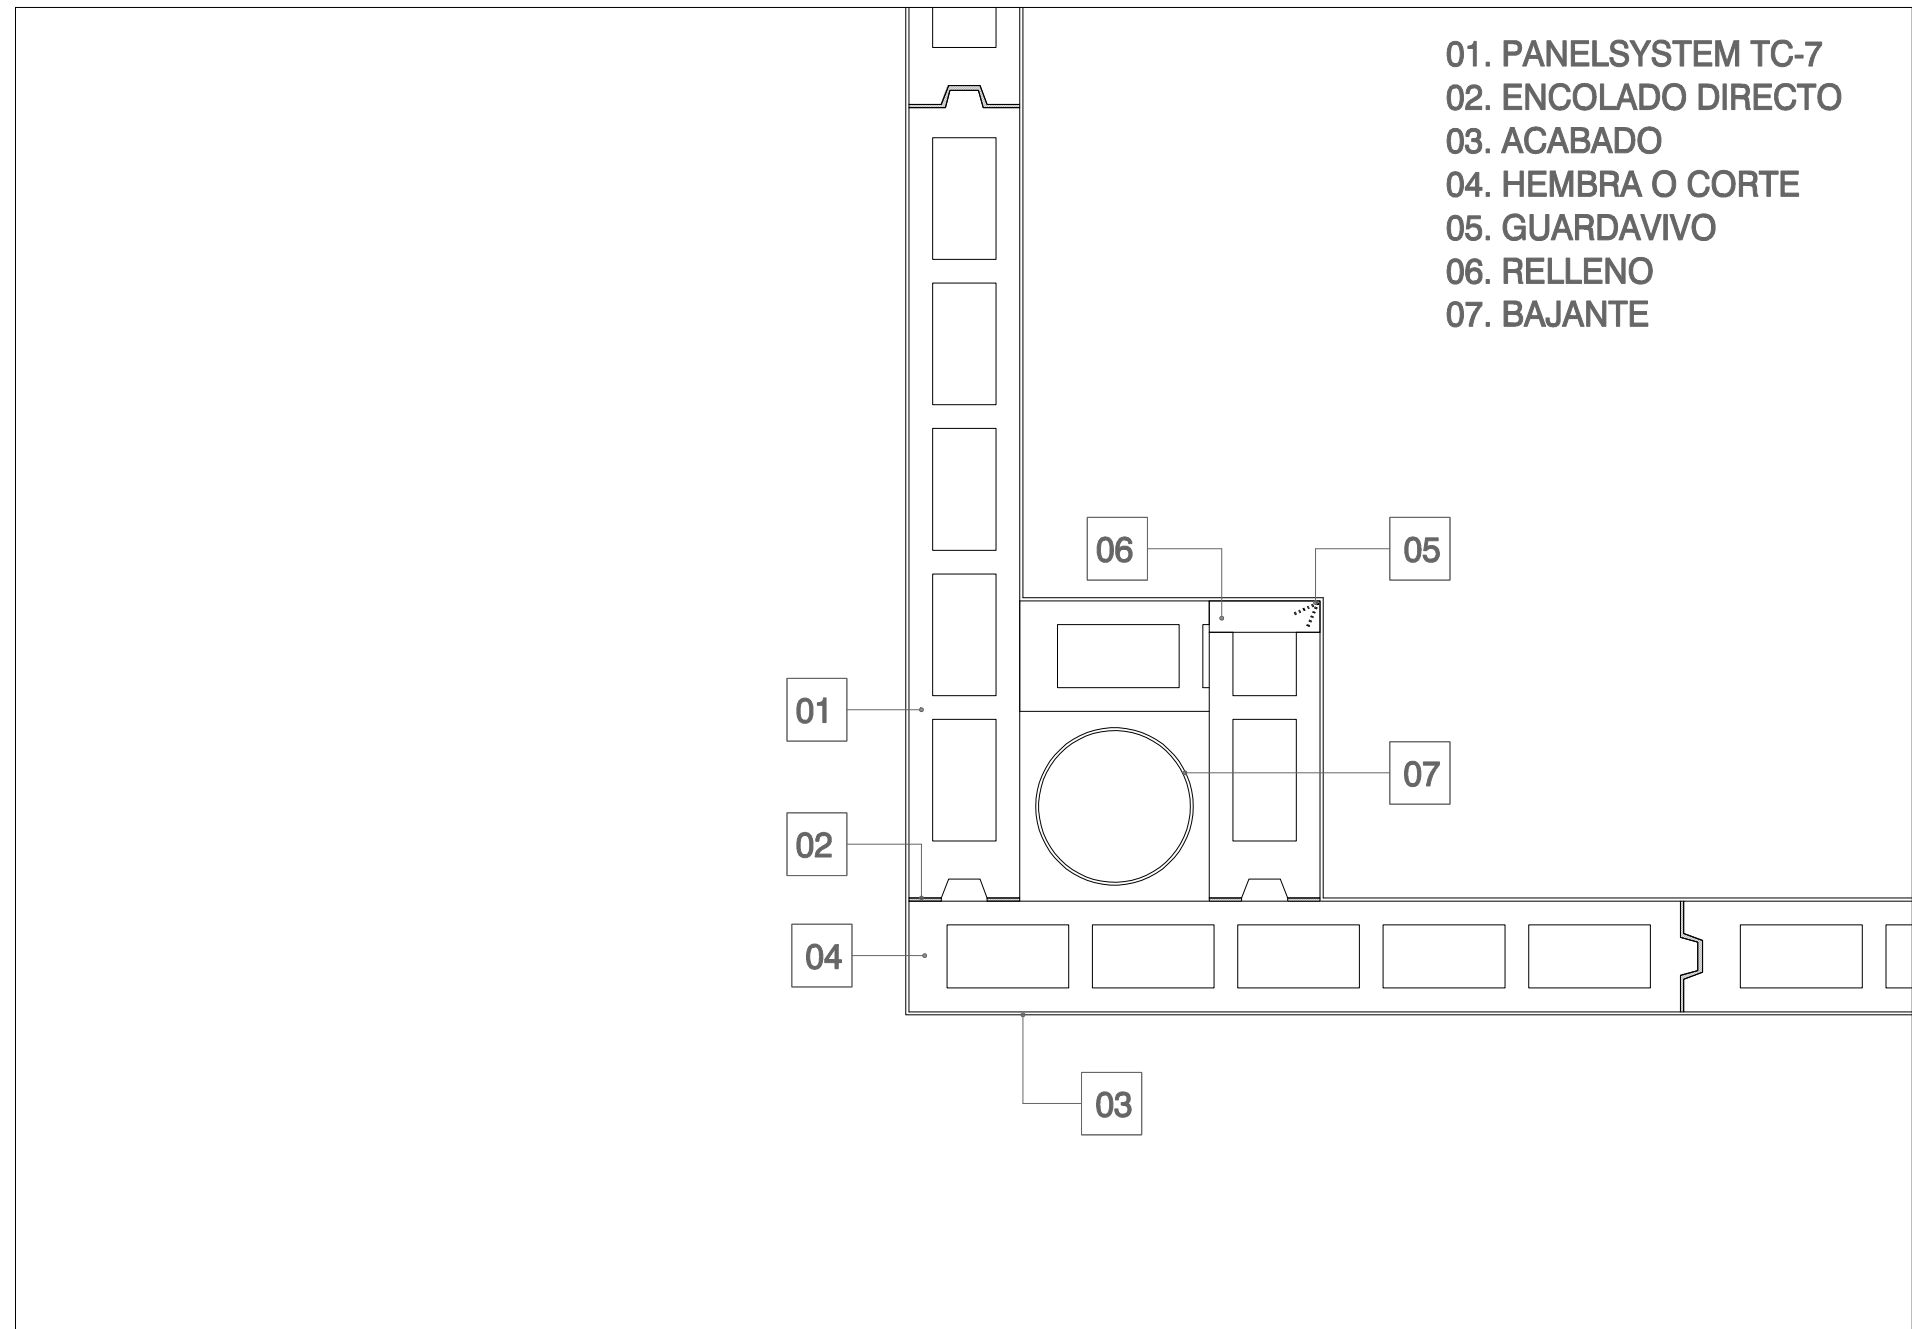


DETALLE DE ENCUENTRO DE PANELES CON CARPINTERÍA DE ALUMINIO EN FACHADA DE DOBLE HOJA

SECCIÓN VERTICAL POR VENTANA DE CARPINTERÍA DE ALUMINIO. TRASDOSADO TC7

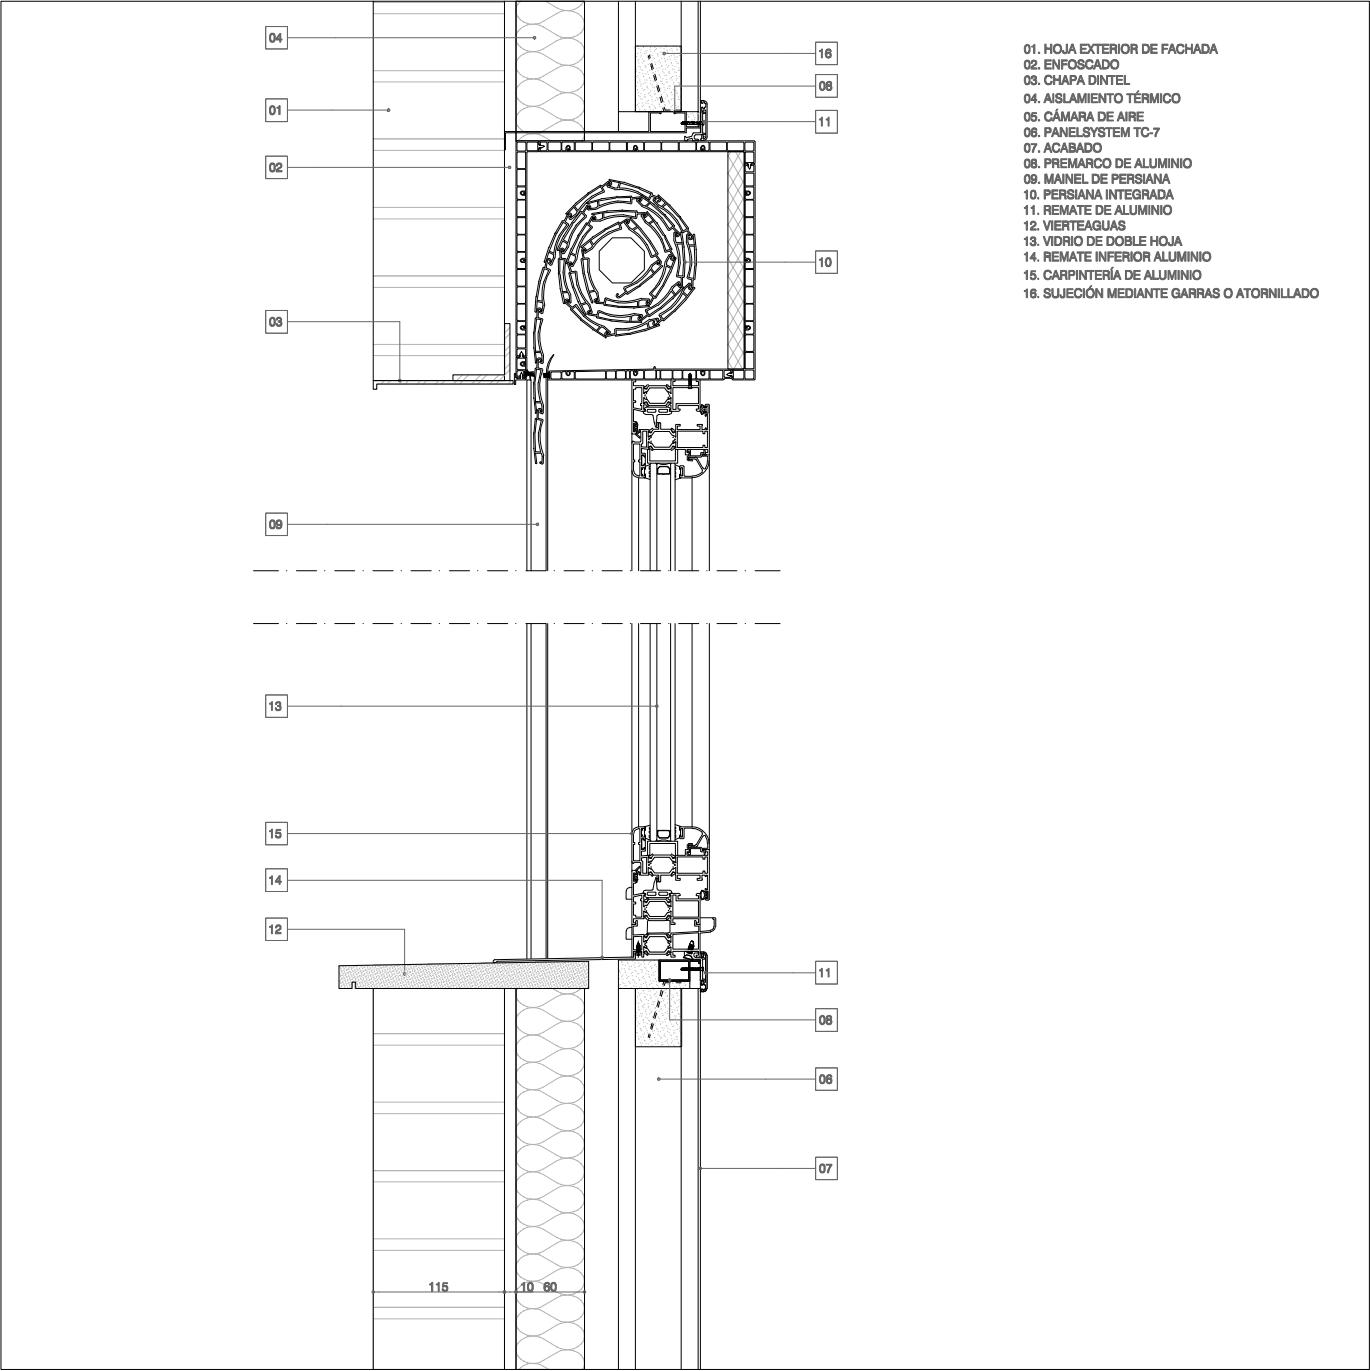


DETALLE DE ENCUENTRO DE PANELES CON CARPINTERÍA DE ALUMINIO EN FACHADA DE DOBLE HOJA

SECCIÓN VERTICAL POR VENTANA DE CARPINTERÍA DE ALUMINIO. TRASDOSADO TC9

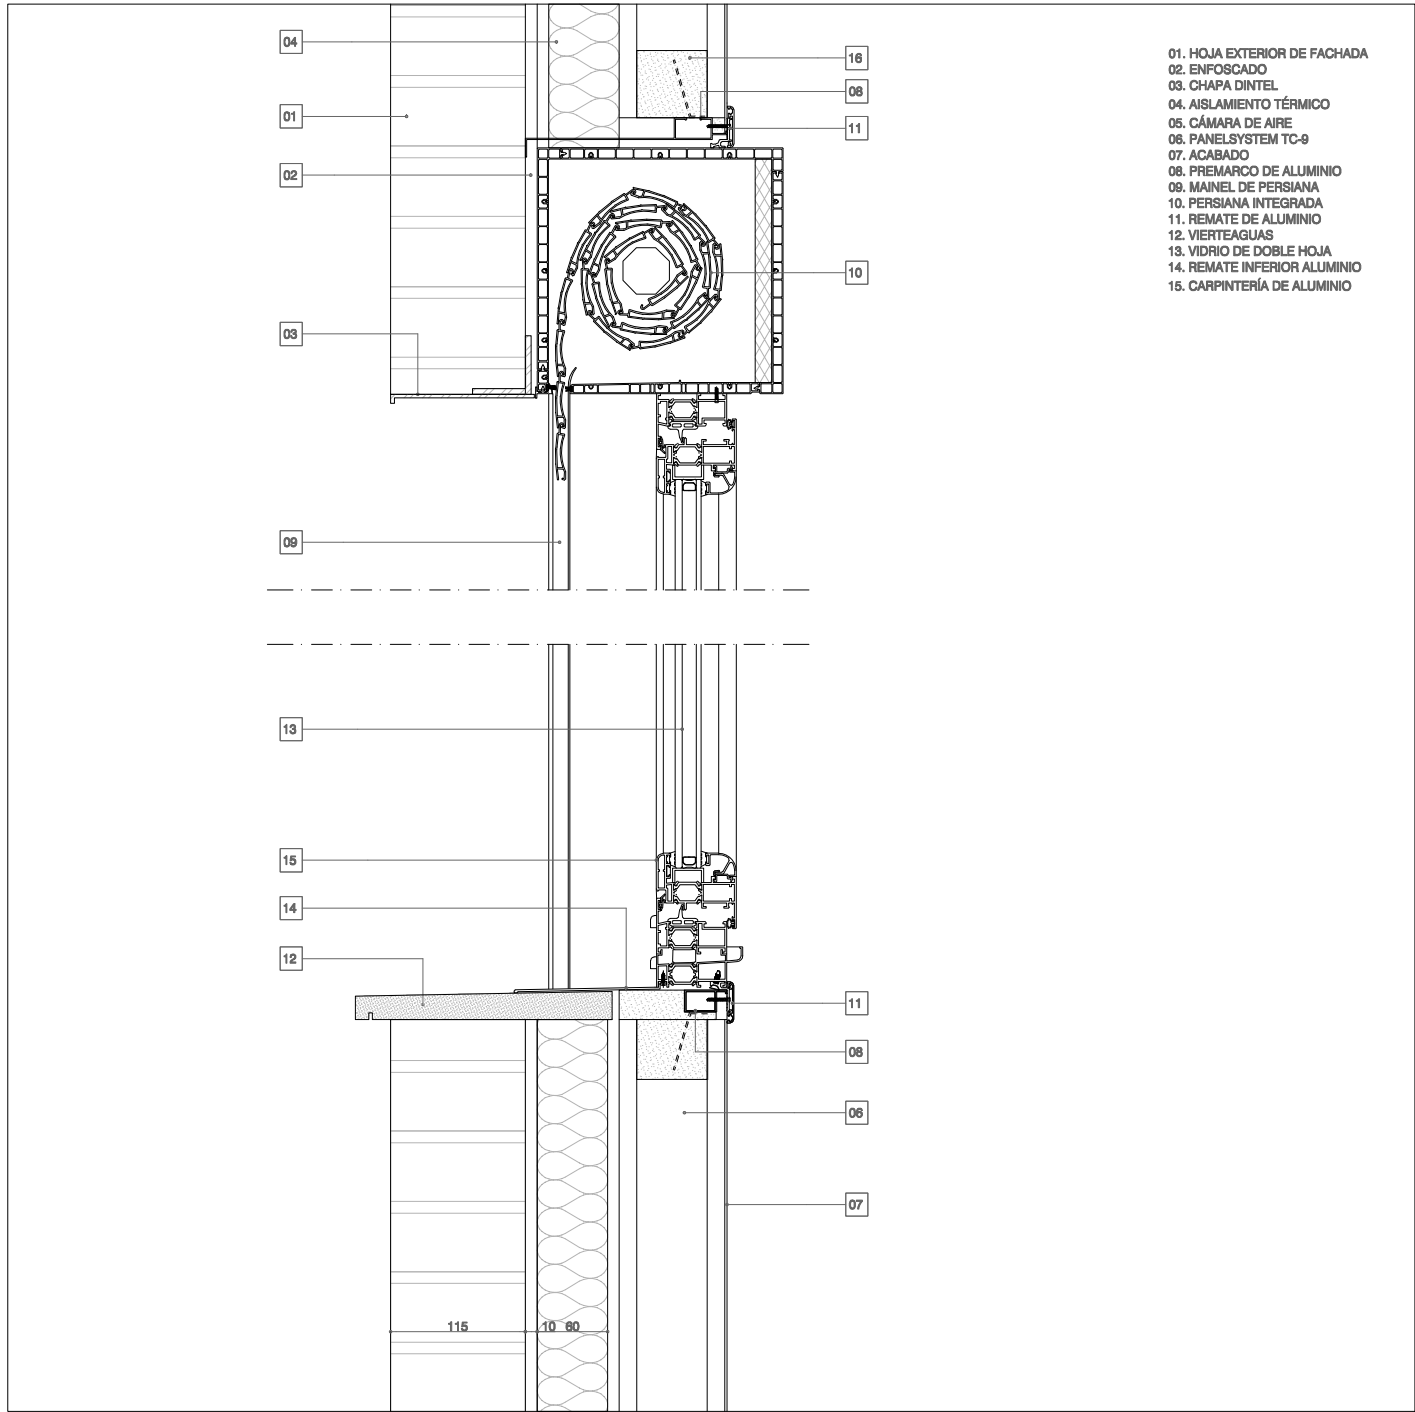


DETALLE DE ENCUENTRO DE PANELES CON CARPINTERÍA DE ALUMINIO EN FACHADA DE DOBLE HOJA

SECCIÓN HORIZONTAL POR JAMBA DE CARPINTERÍA DE ALUMINIO. TRASDOSADO TC7

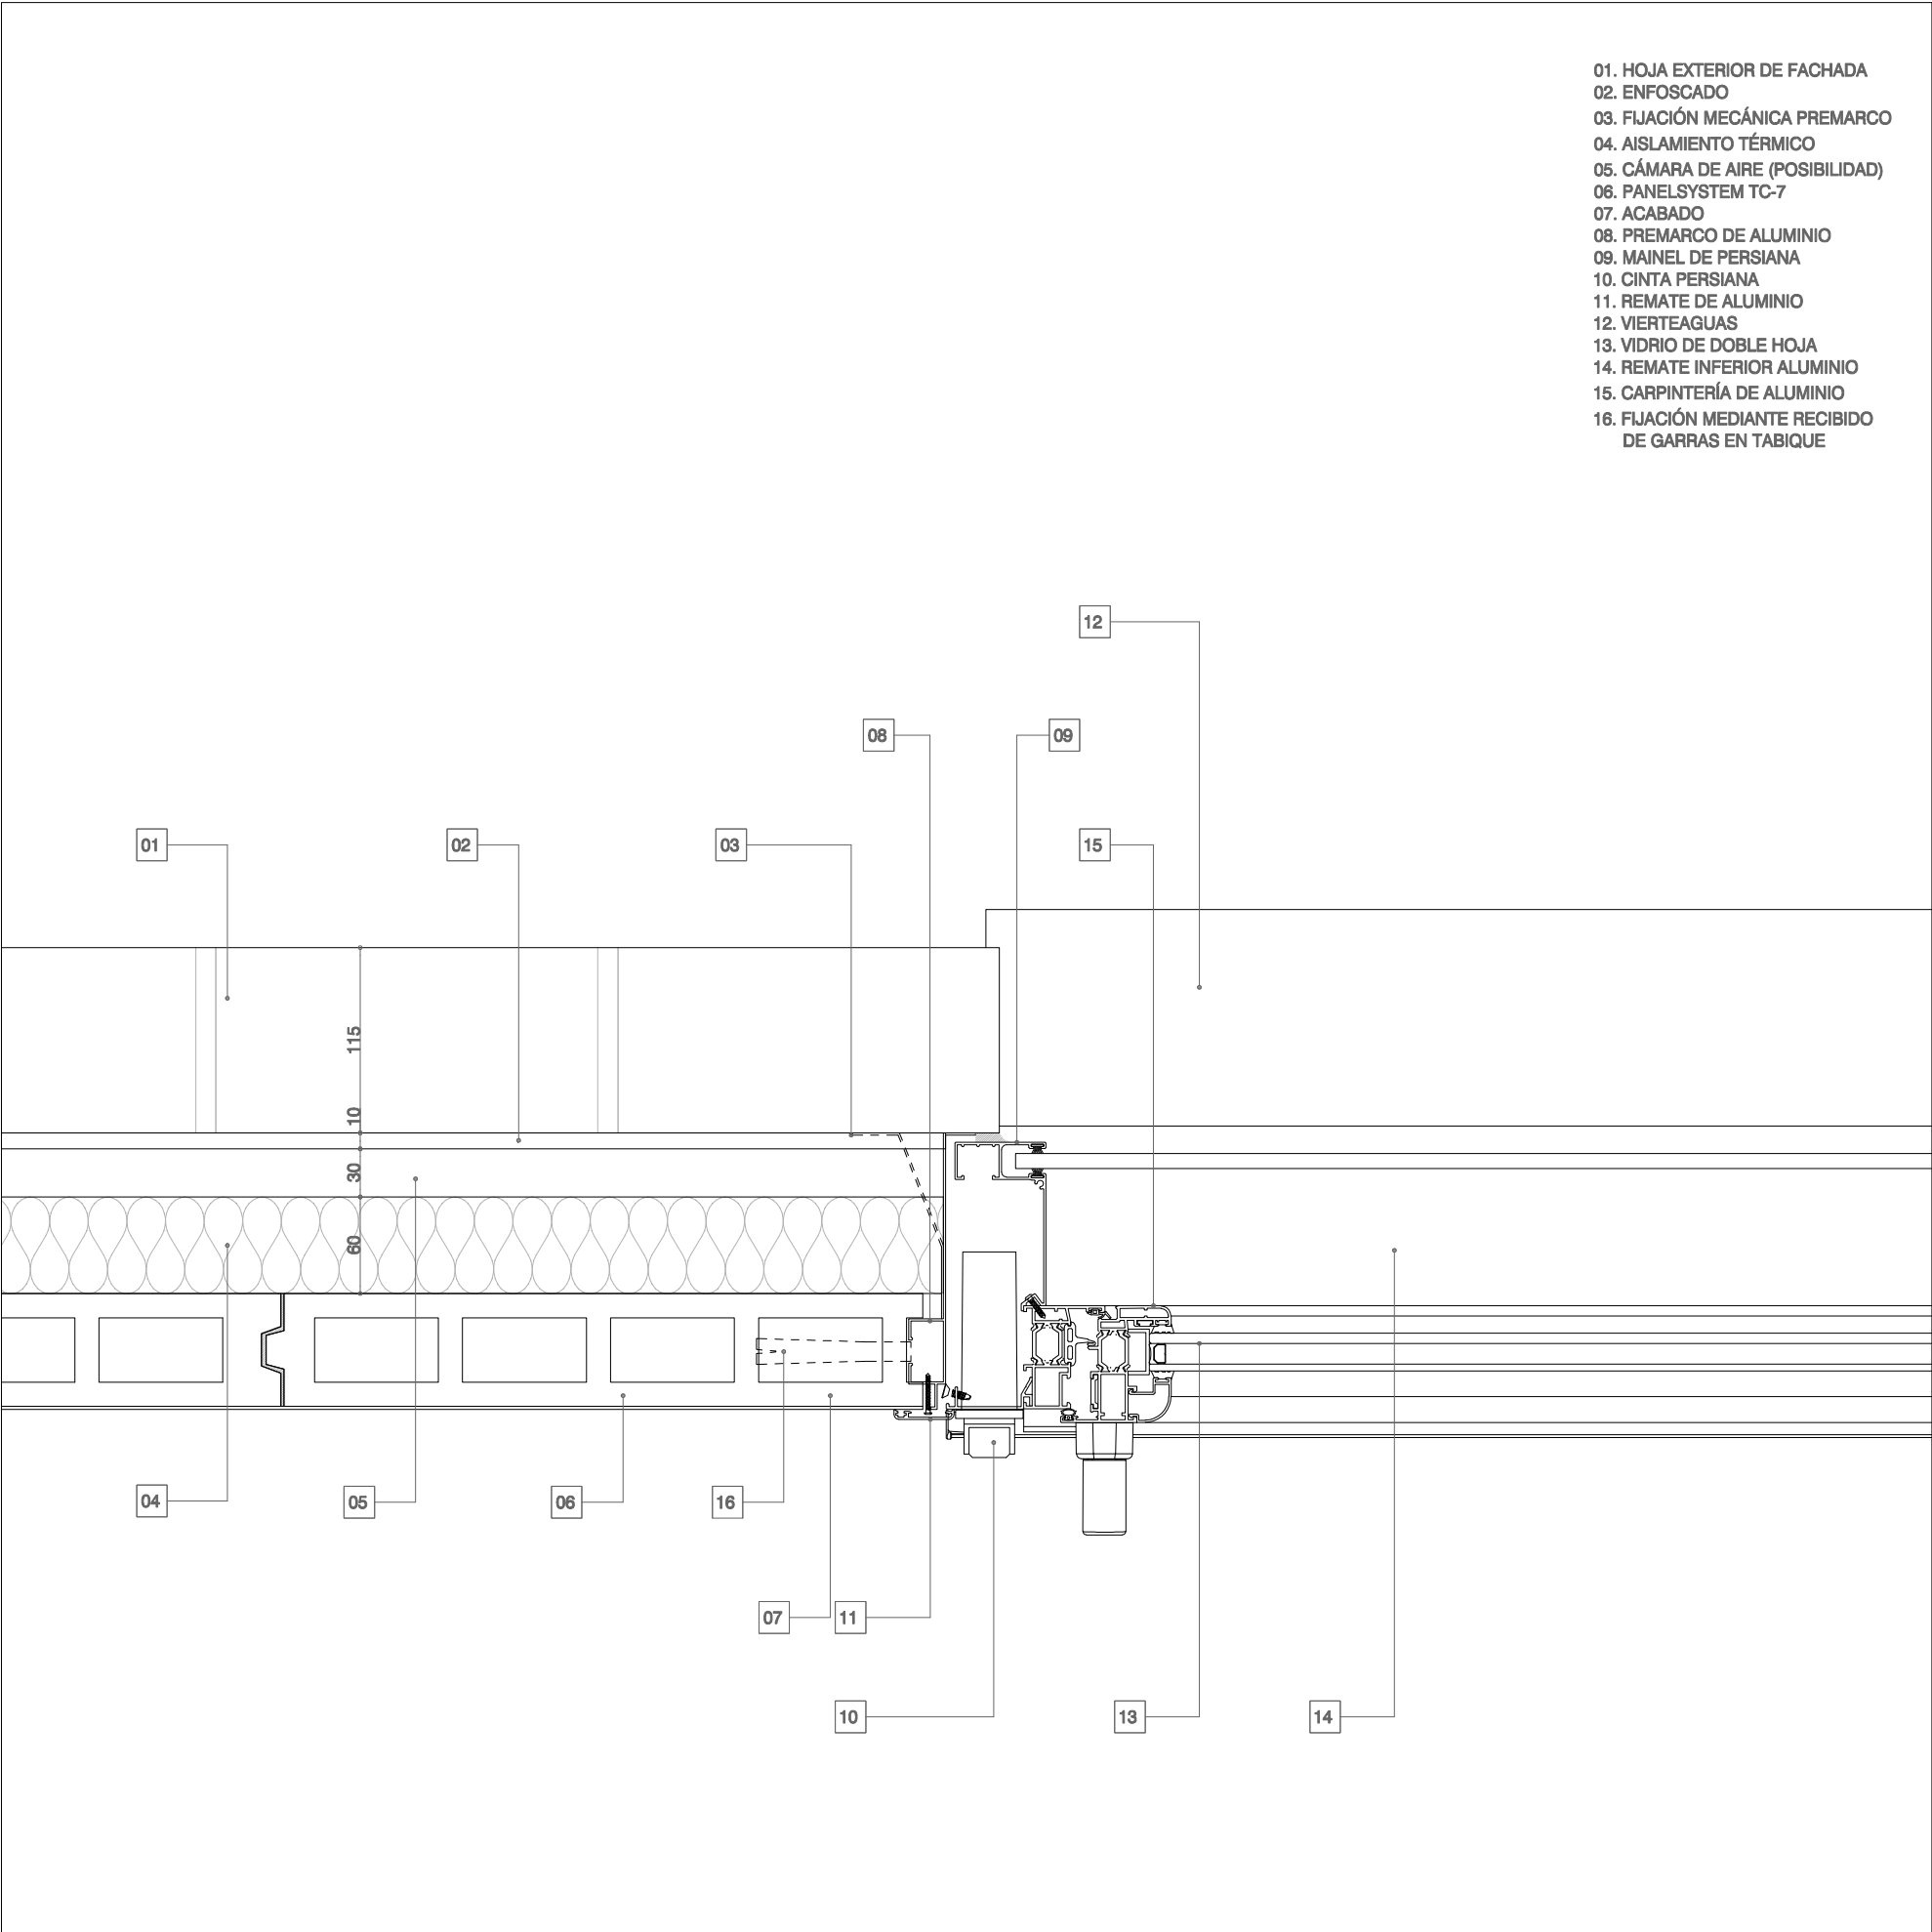


DETALLE DE ENCUENTRO DE PANELES CON CARPINTERÍA DE ALUMINIO EN FACHADA DE DOBLE HOJA

SECCIÓN HORIZONTAL POR JAMBA DE CARPINTERÍA DE ALUMINIO. TRASDOSADO TC9

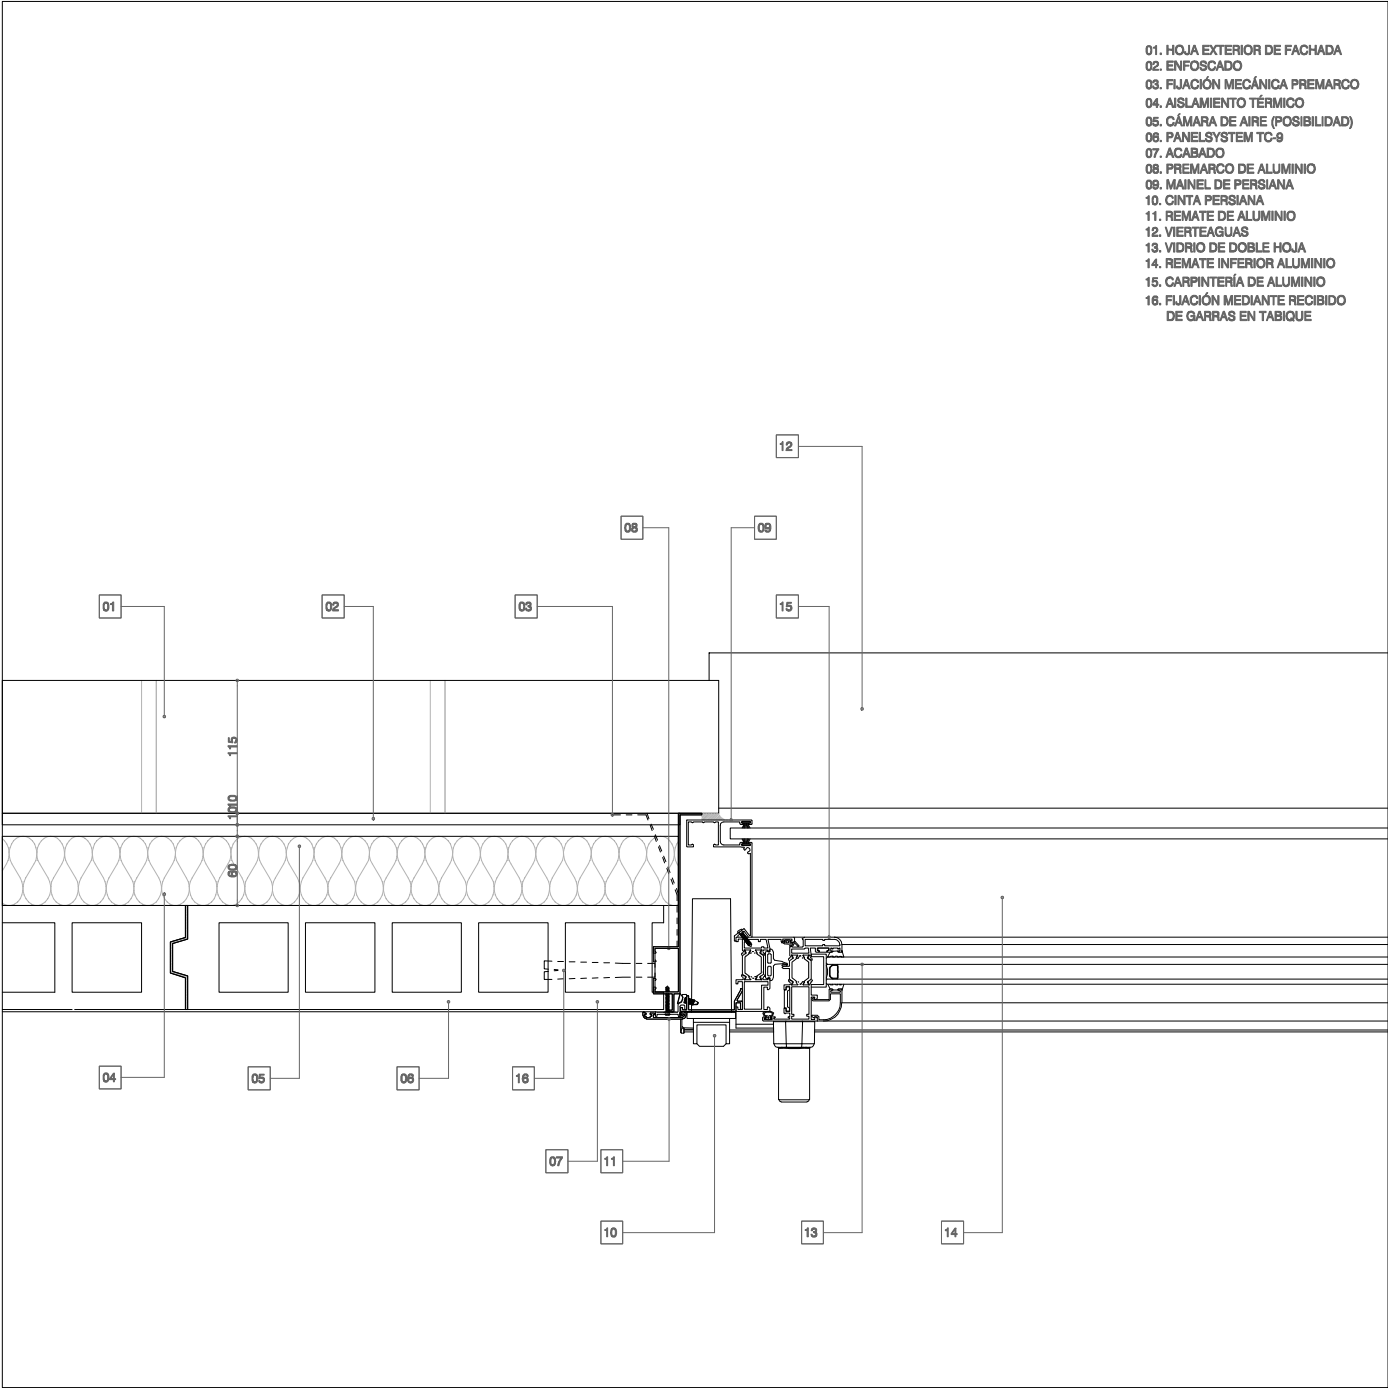


DETALLE DE ENCUENTRO DE PANELES CON PUERTAS DE ENTRADA

SECCIÓN HORIZONTAL. MEDIANERÍA TC-7+TC-7 CON PUERTA DE ENTRADA

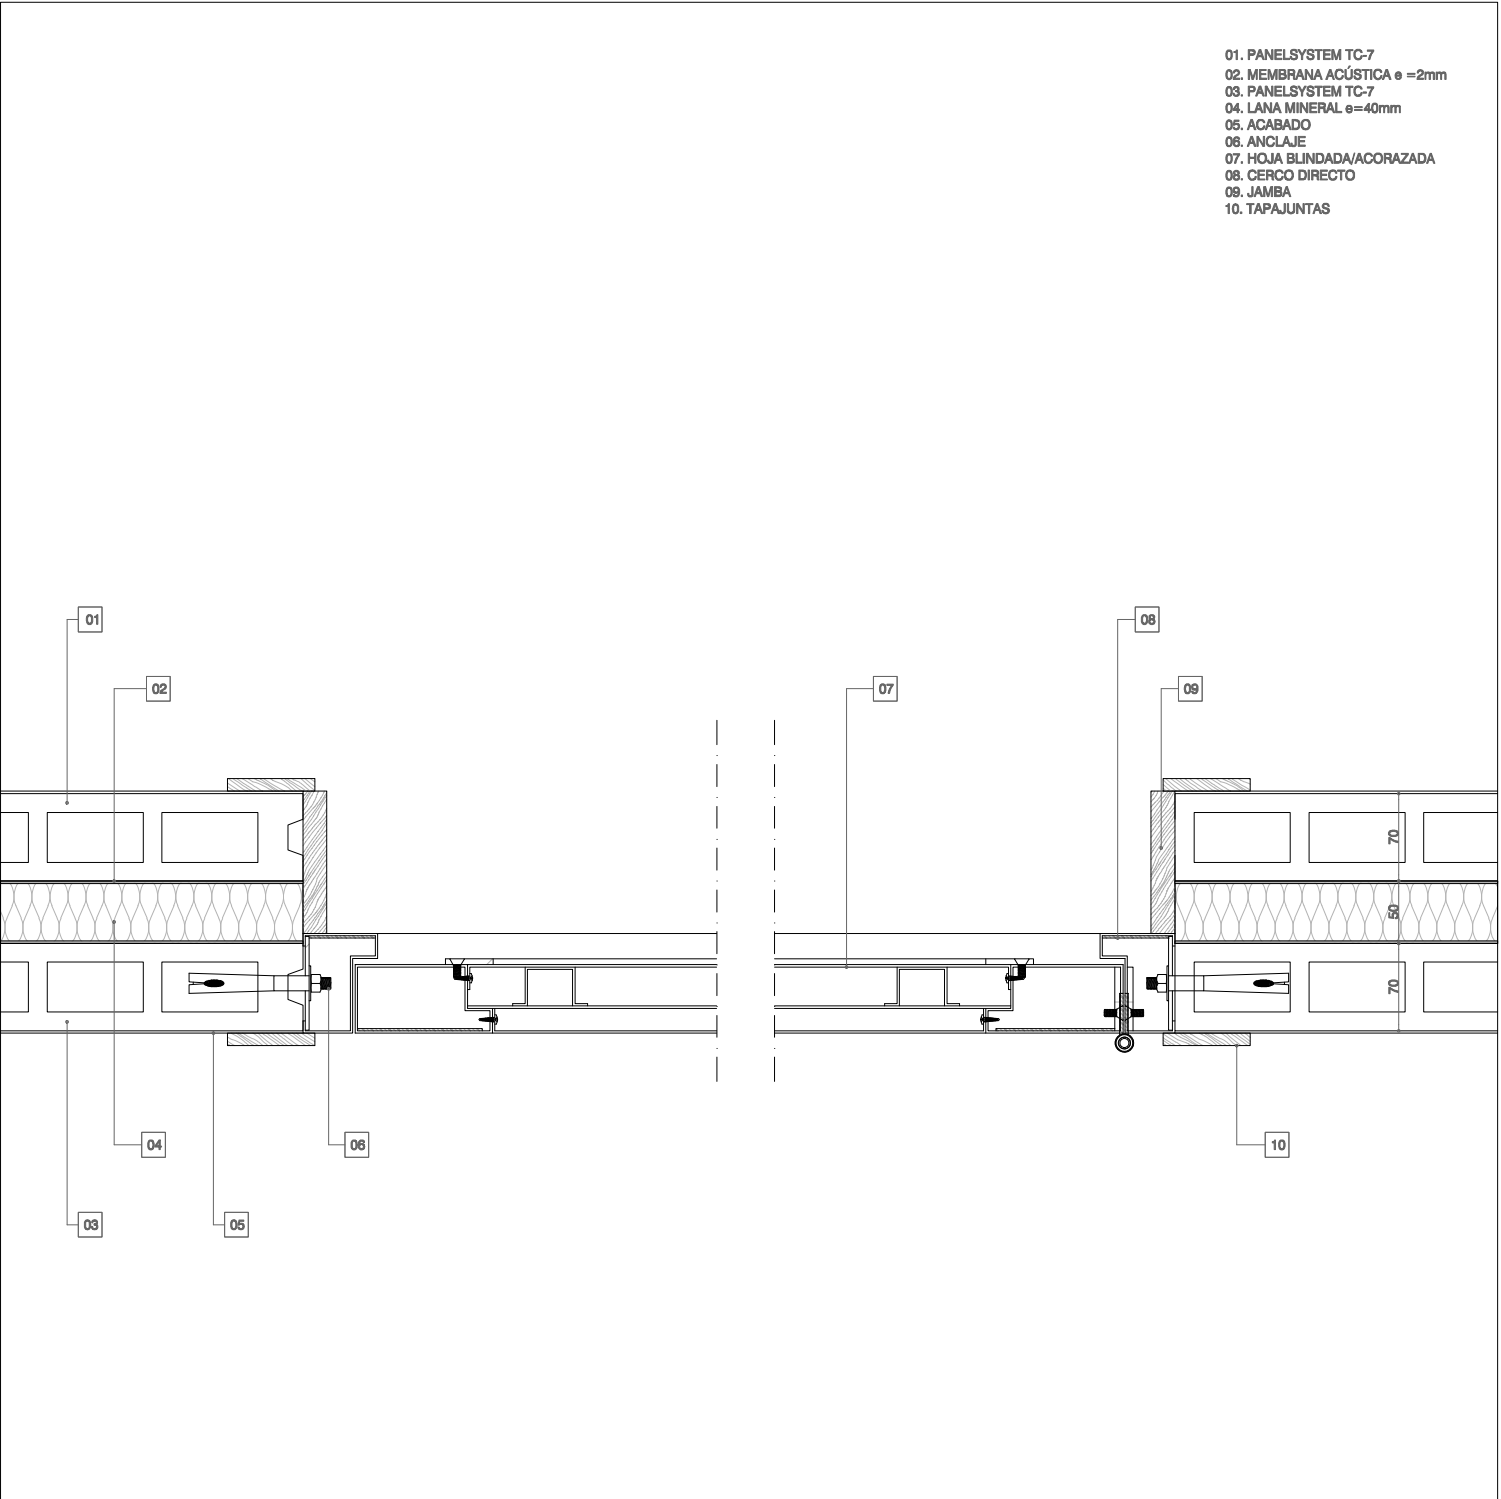


DETALLE DE ENCUENTRO DE PANELES CON PUERTAS DE ENTRADA

SECCIÓN HORIZONTAL. MEDIANERÍA TC-7+TC-9 CON PUERTA DE ENTRADA

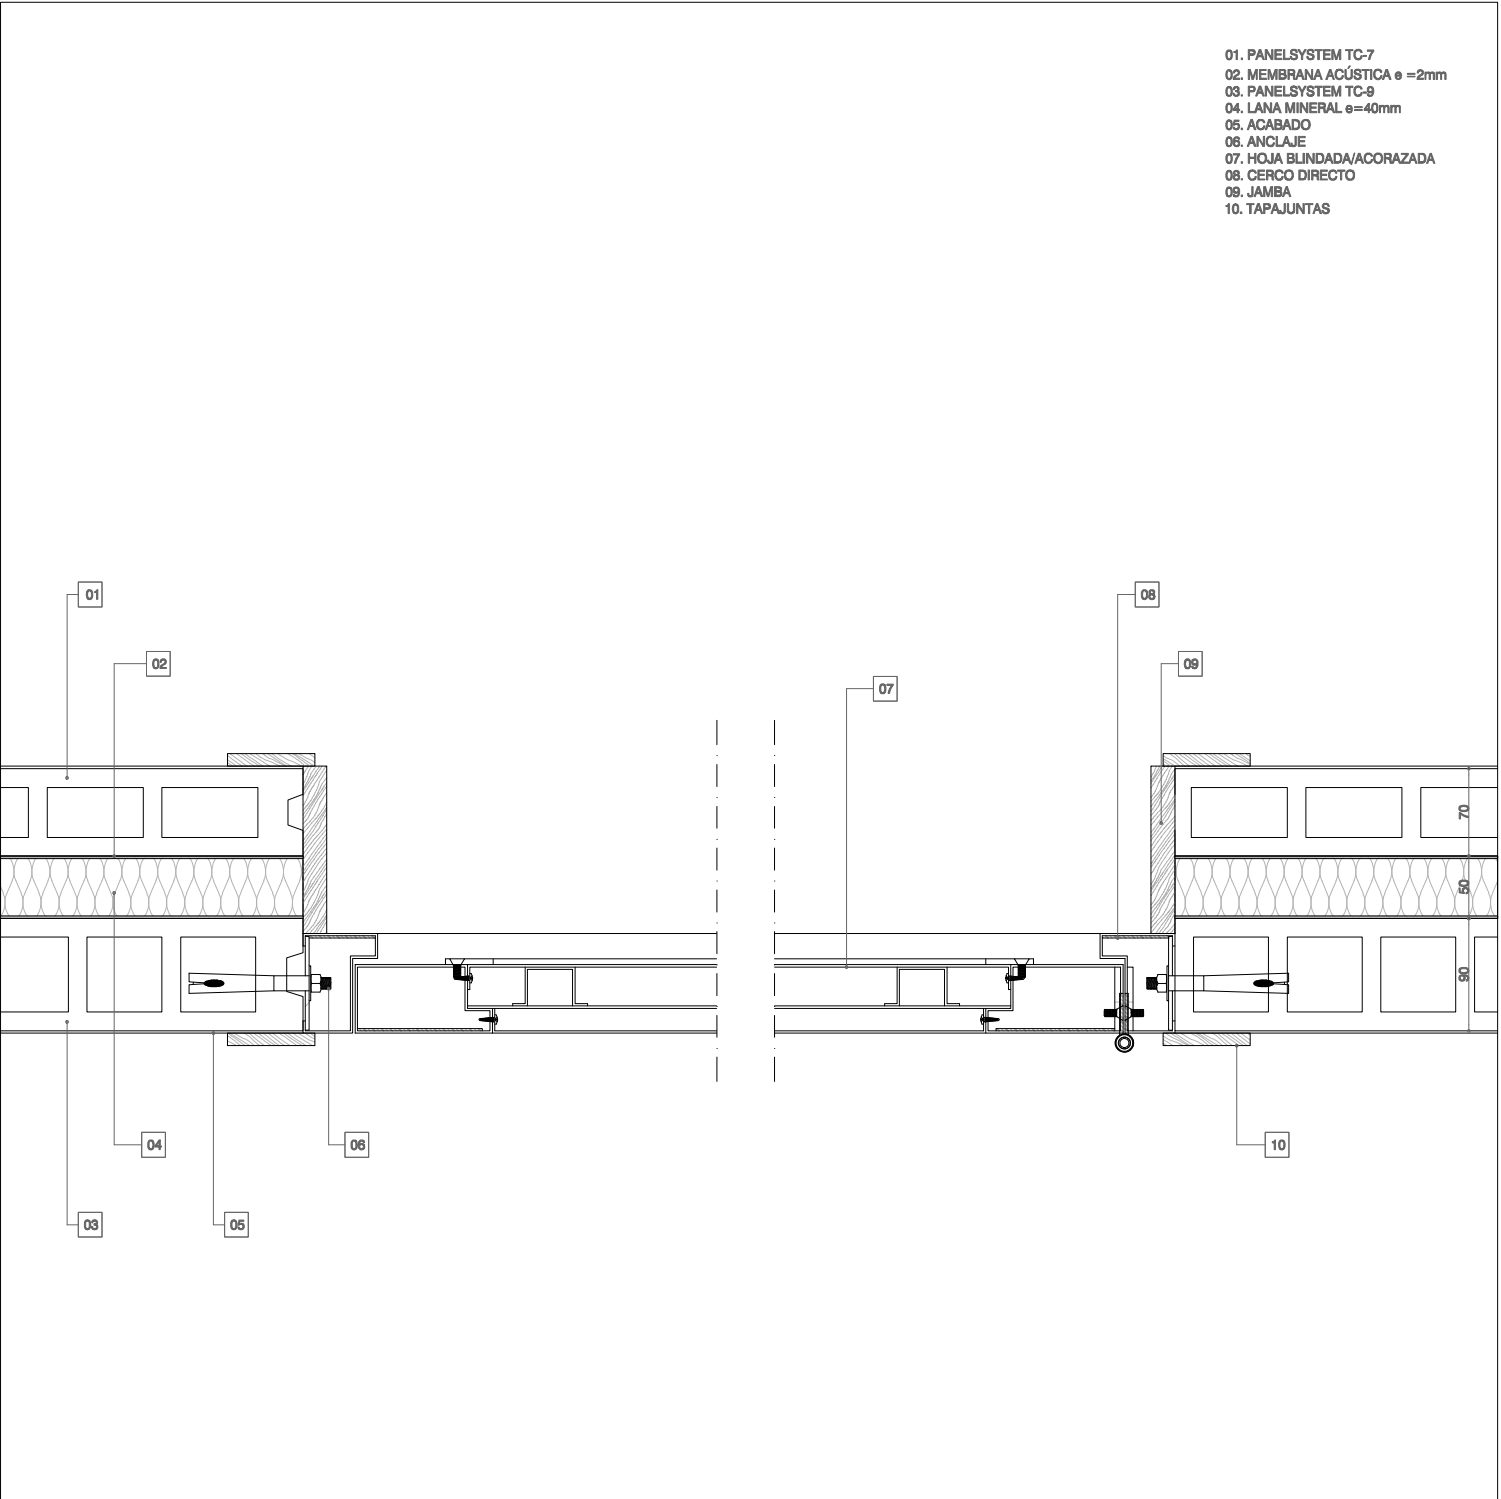


DETALLE DE ENCUENTRO DE PANELES CON PUERTAS DE ENTRADA

SECCIÓN HORIZONTAL. MEDIANERÍA TC-9+TC-9 CON PUERTA DE ENTRADA

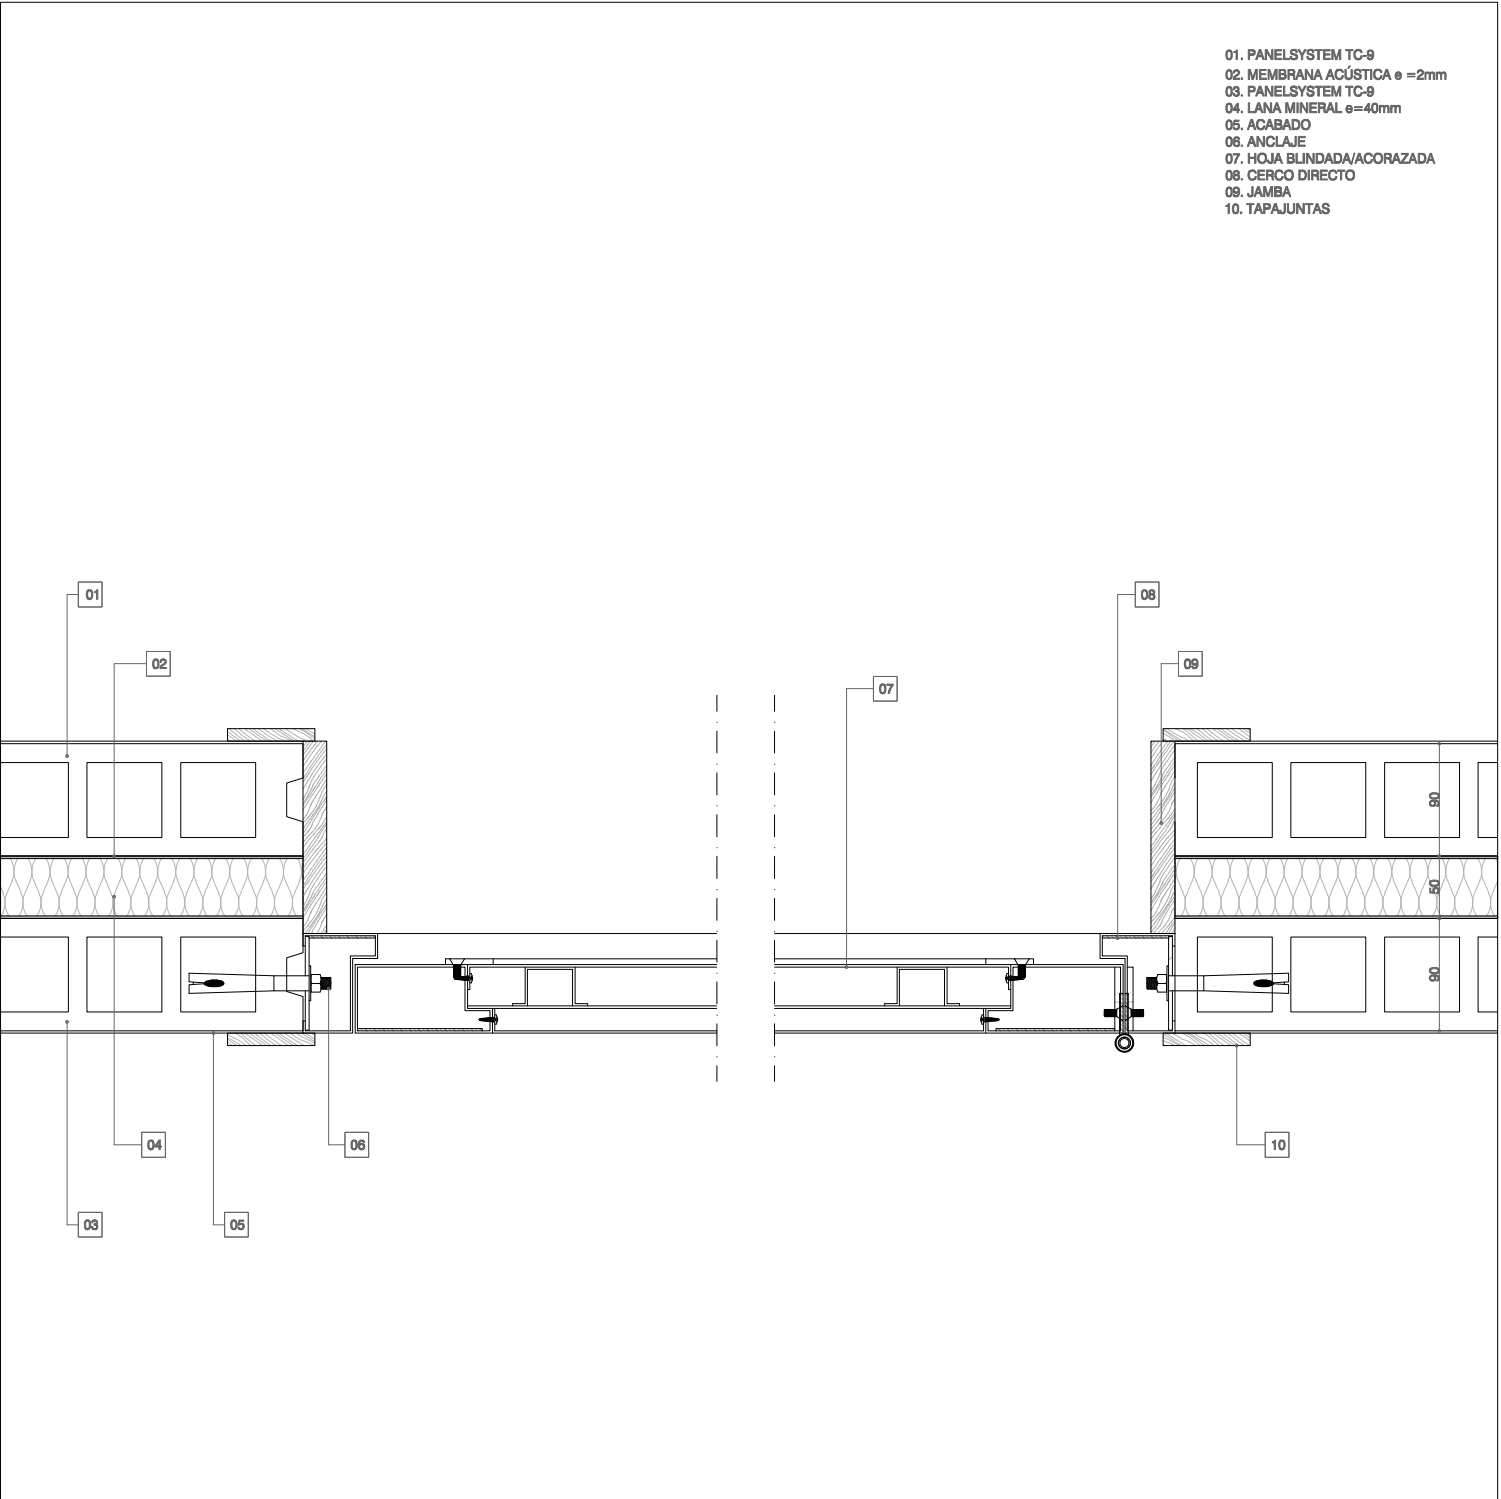


DETALLE DE ENCUENTRO DE PANELES CON PUERTAS DE ENTRADA

SECCIÓN VERTICAL. MEDIANERÍA TC-7+TC-7 CON PUERTA DE ENTRADA

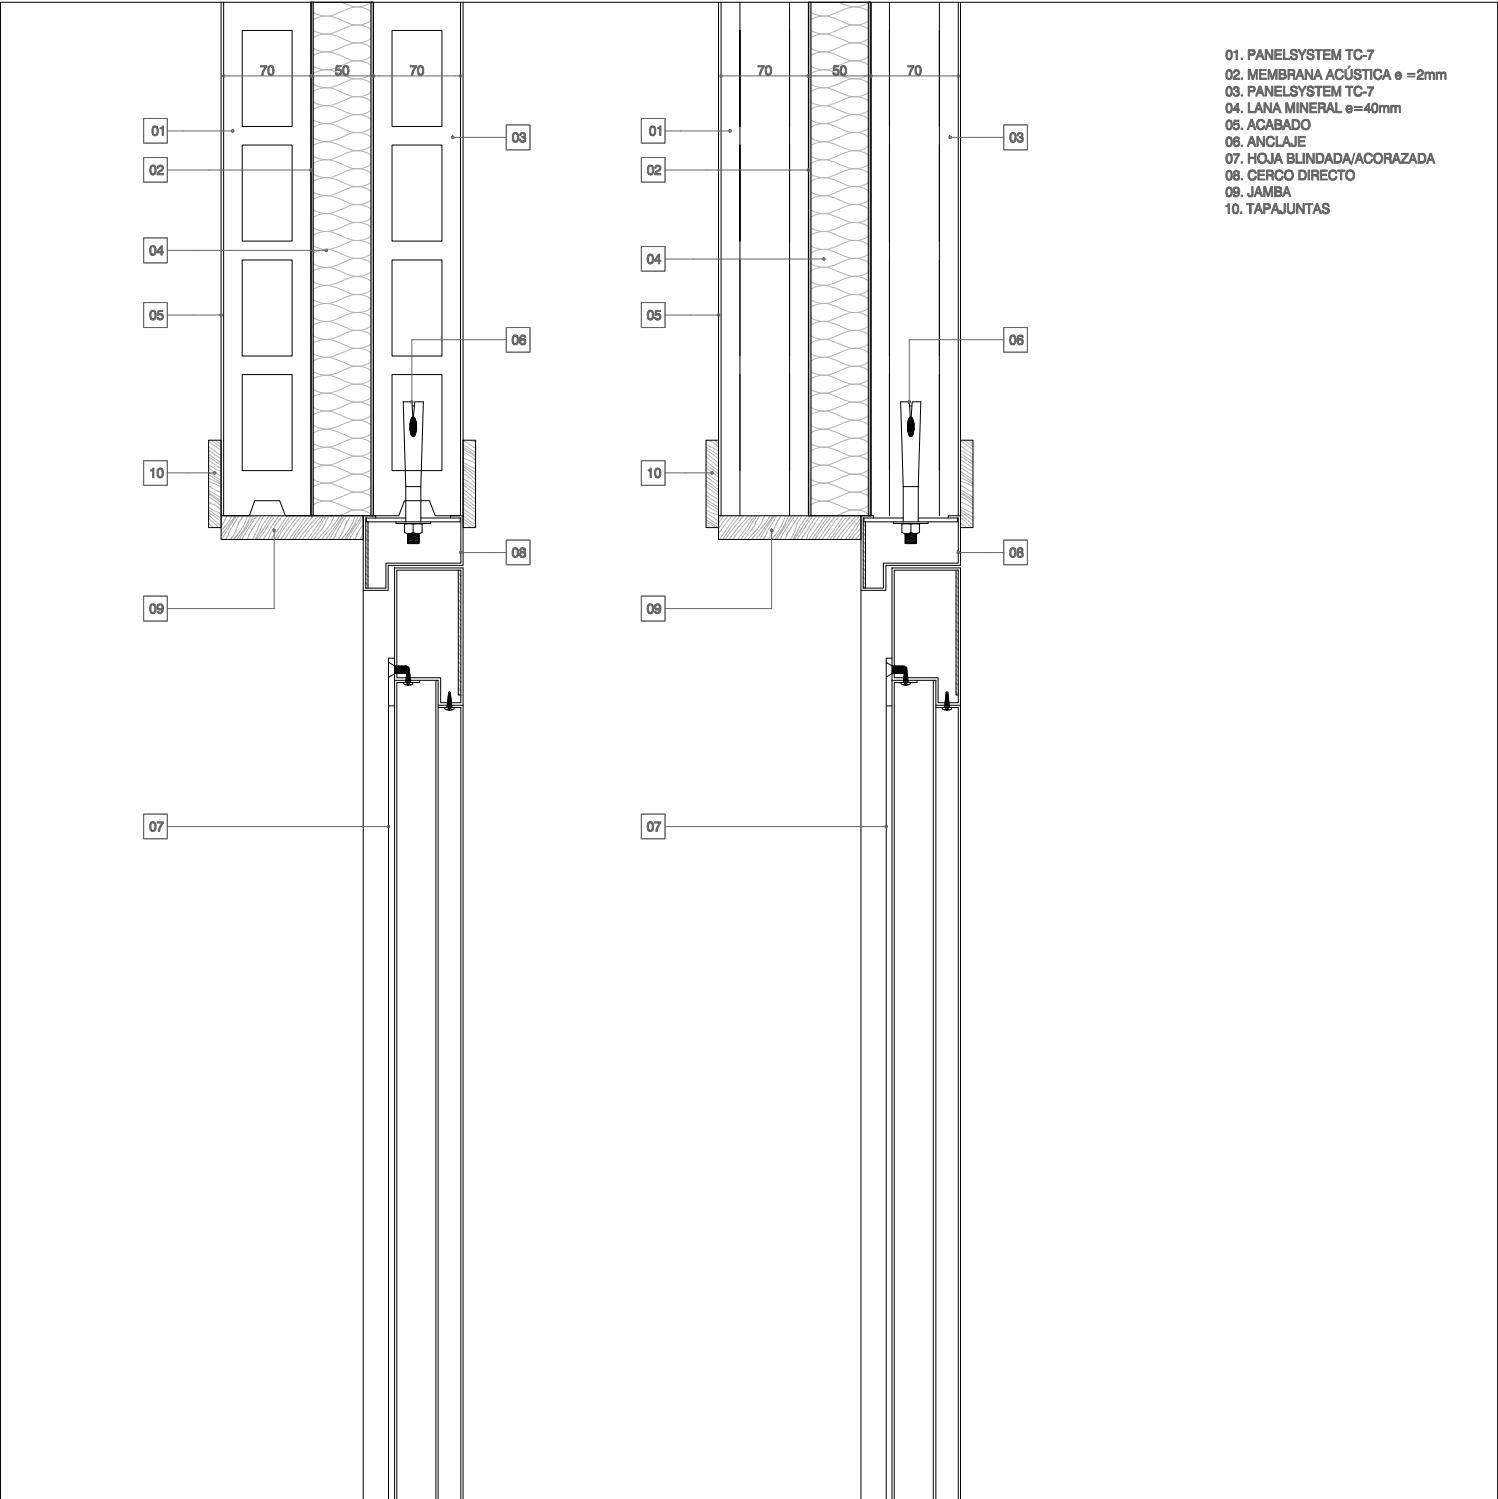


DETALLE DE ENCUENTRO DE PANELES CON PUERTAS DE ENTRADA

SECCIÓN VERTICAL. MEDIANERÍA TC-7+TC-9 CON PUERTA DE ENTRADA

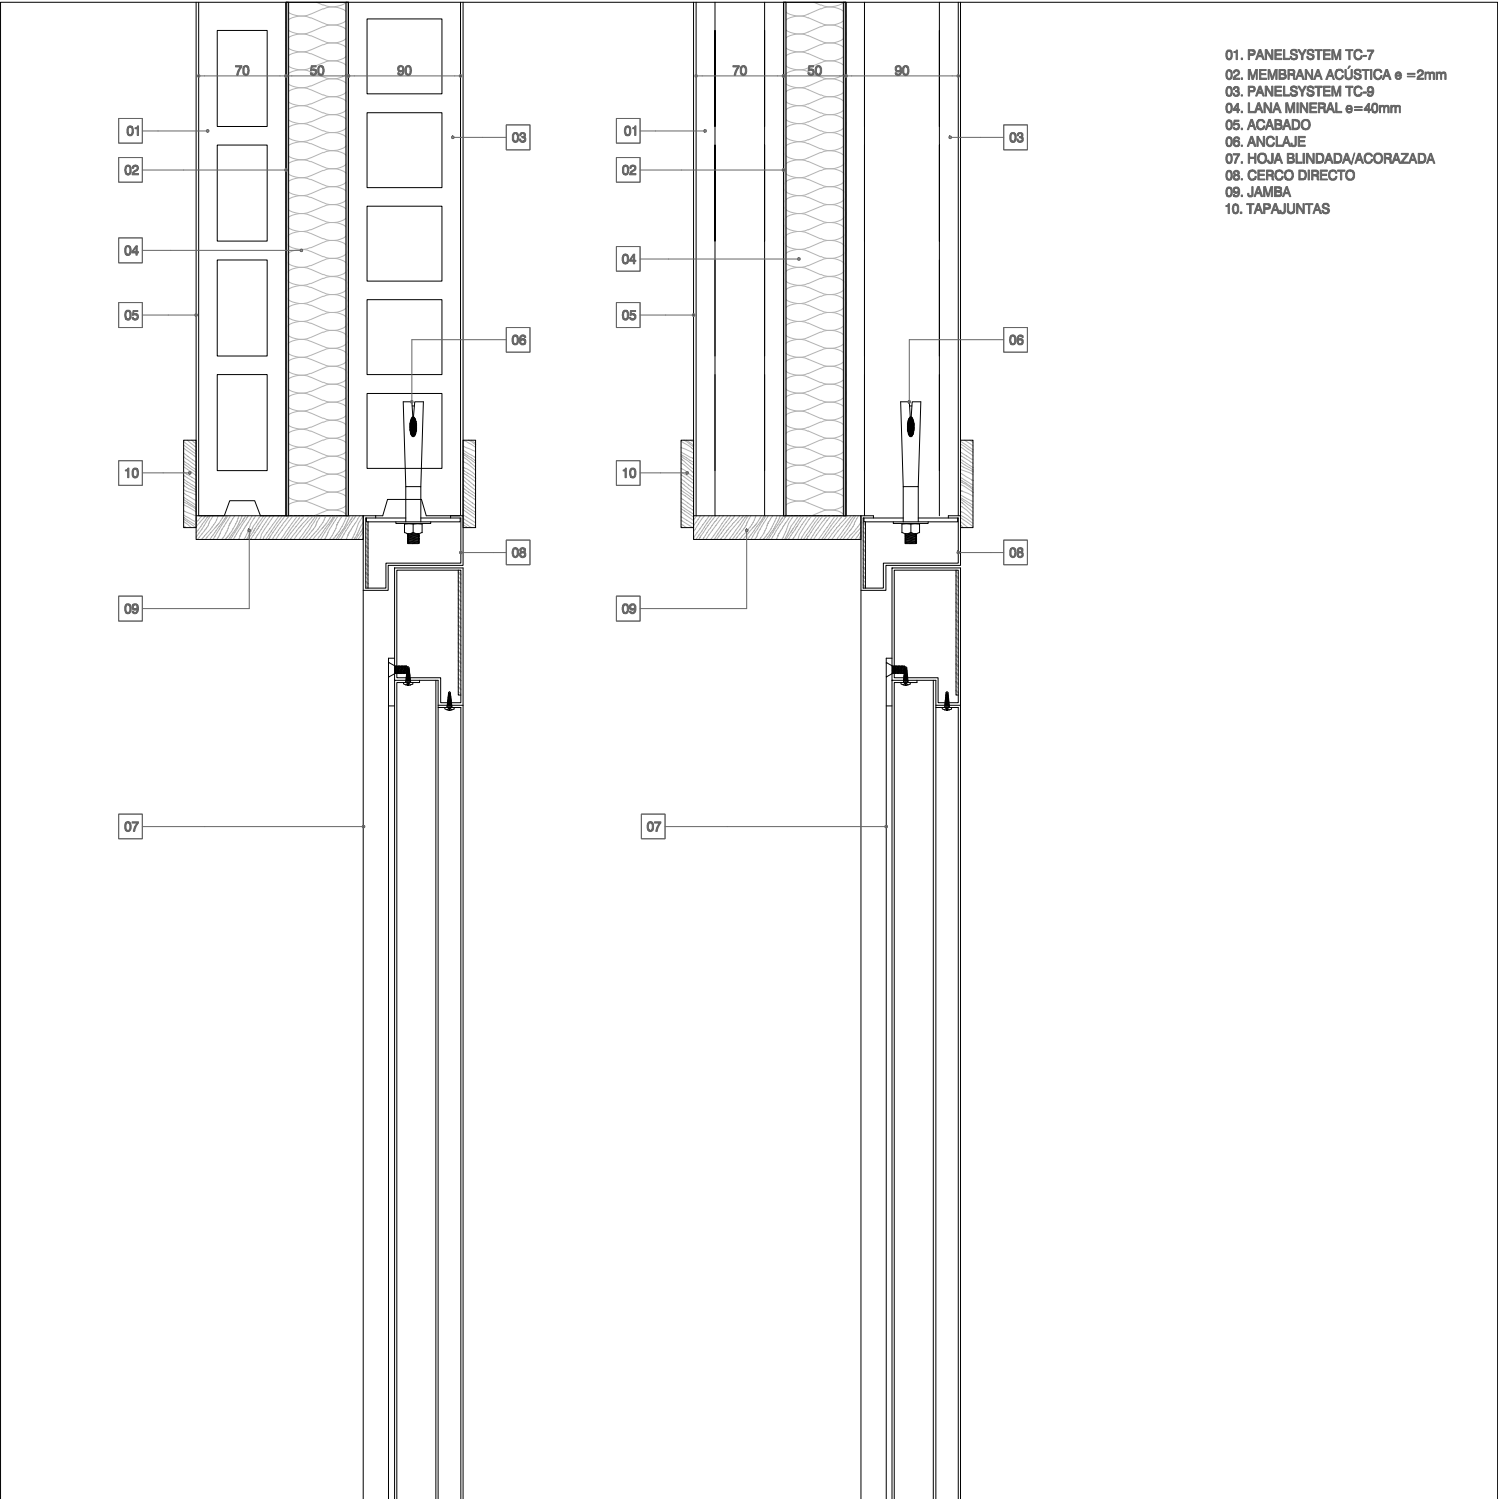


DETALLE DE ENCUENTRO DE PANELES CON PUERTAS DE ENTRADA

SECCIÓN VERTICAL. MEDIANERÍA TC-9+TC-9 CON PUERTA DE ENTRADA

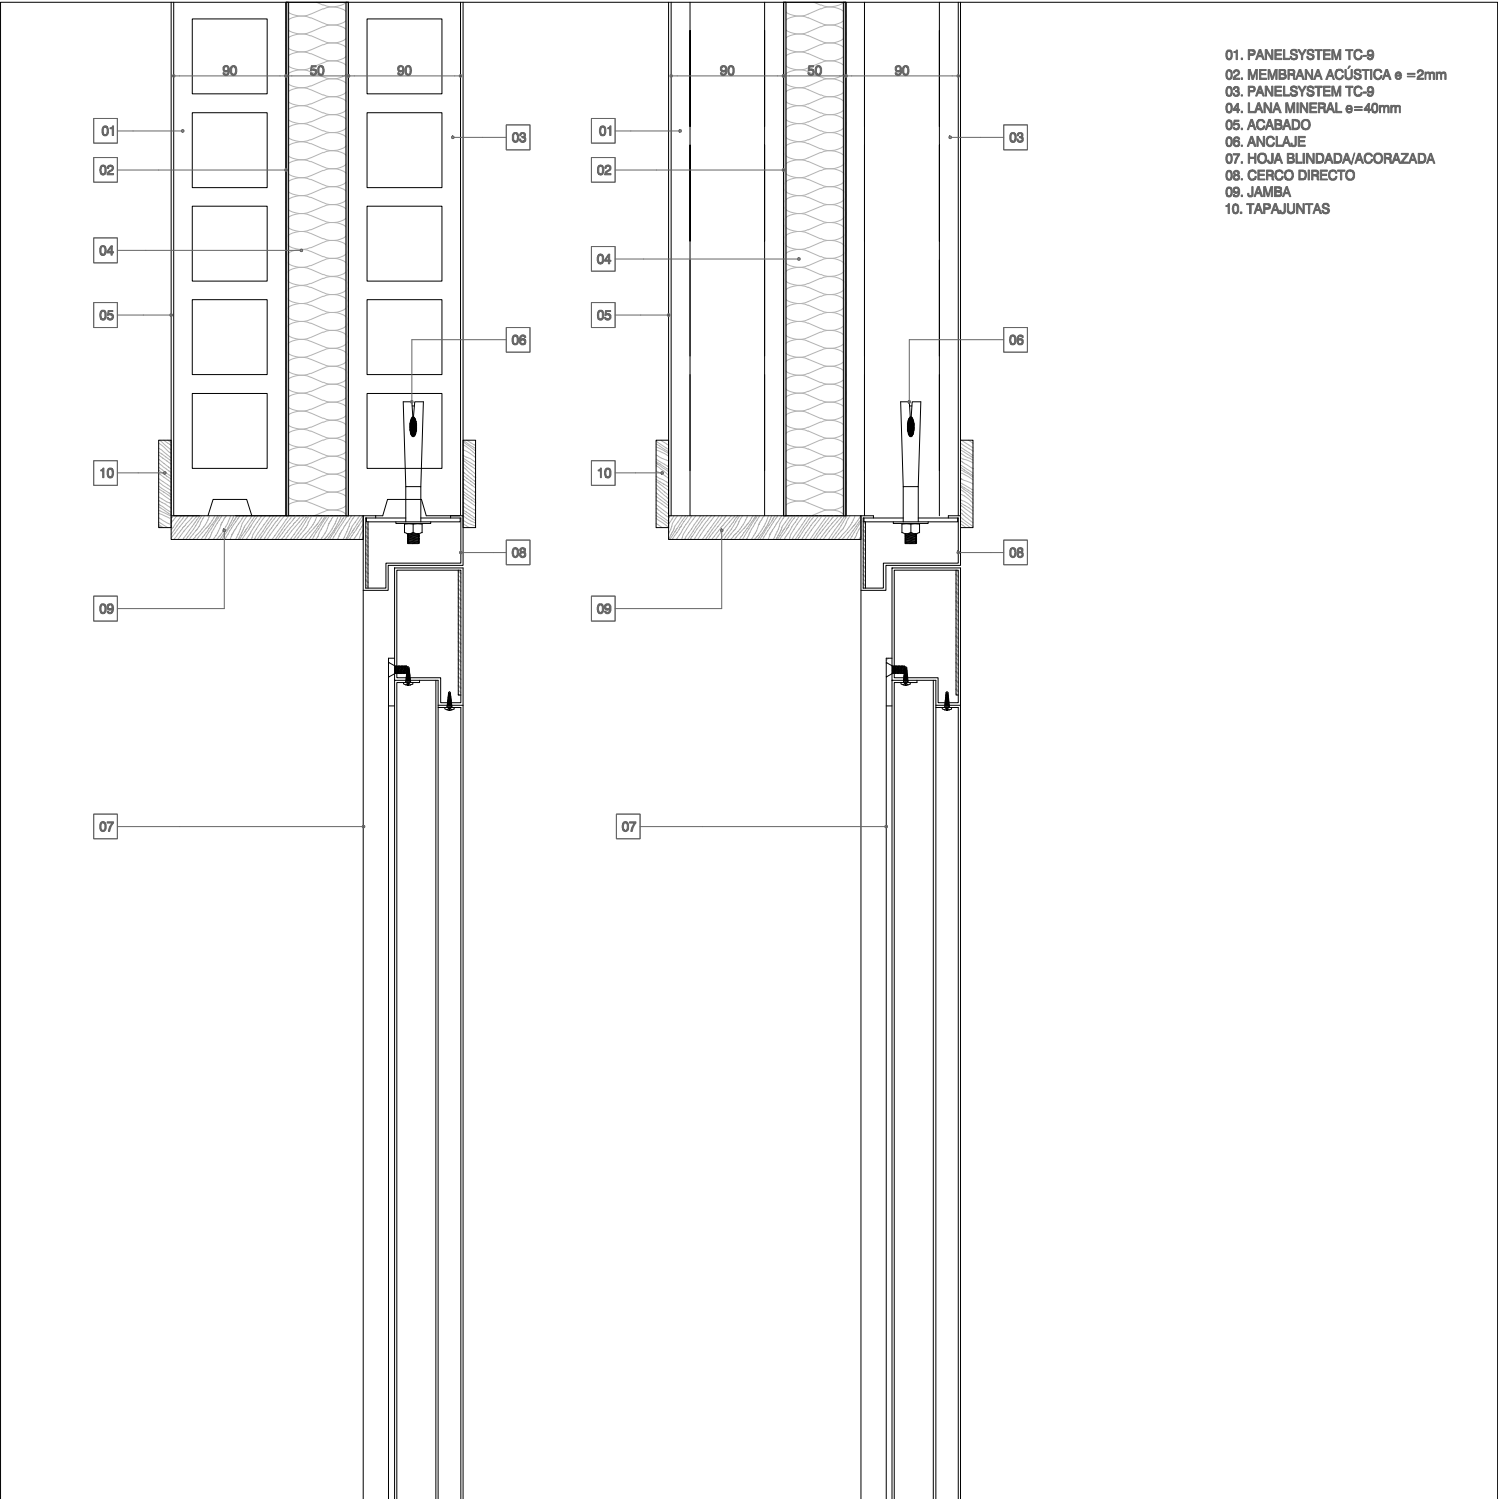

DETALLE DE ENCUENTRO DE PANELES CON PUERTAS INTERIORES


SECCIÓN VERTICAL. PARTICION INTERIOR TC-7 CON PUERTA DE PASO.

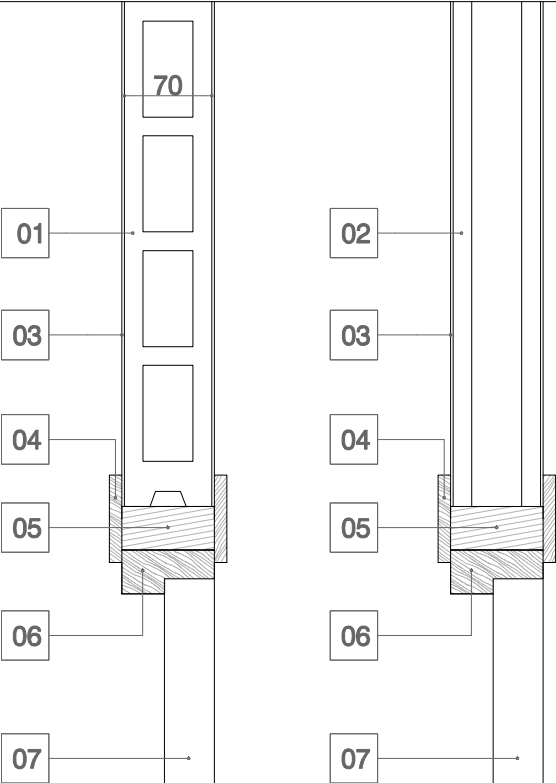

- 01. PANELSYSTEM TC-7. HORIZONTAL
- 02. PANELSYSTEM TC-7. VERTICAL
- 03. ACABADO
- 04. TAPAJUNTAS
- 05. PRECERCO
- 06. CERCO
- 07. HOJA


DETALLE DE ENCUENTRO DE PANELES CON PUERTAS INTERIORES

SECCIÓN VERTICAL. PARTICION INTERIOR TC-9 CON PUERTA DE PASO.

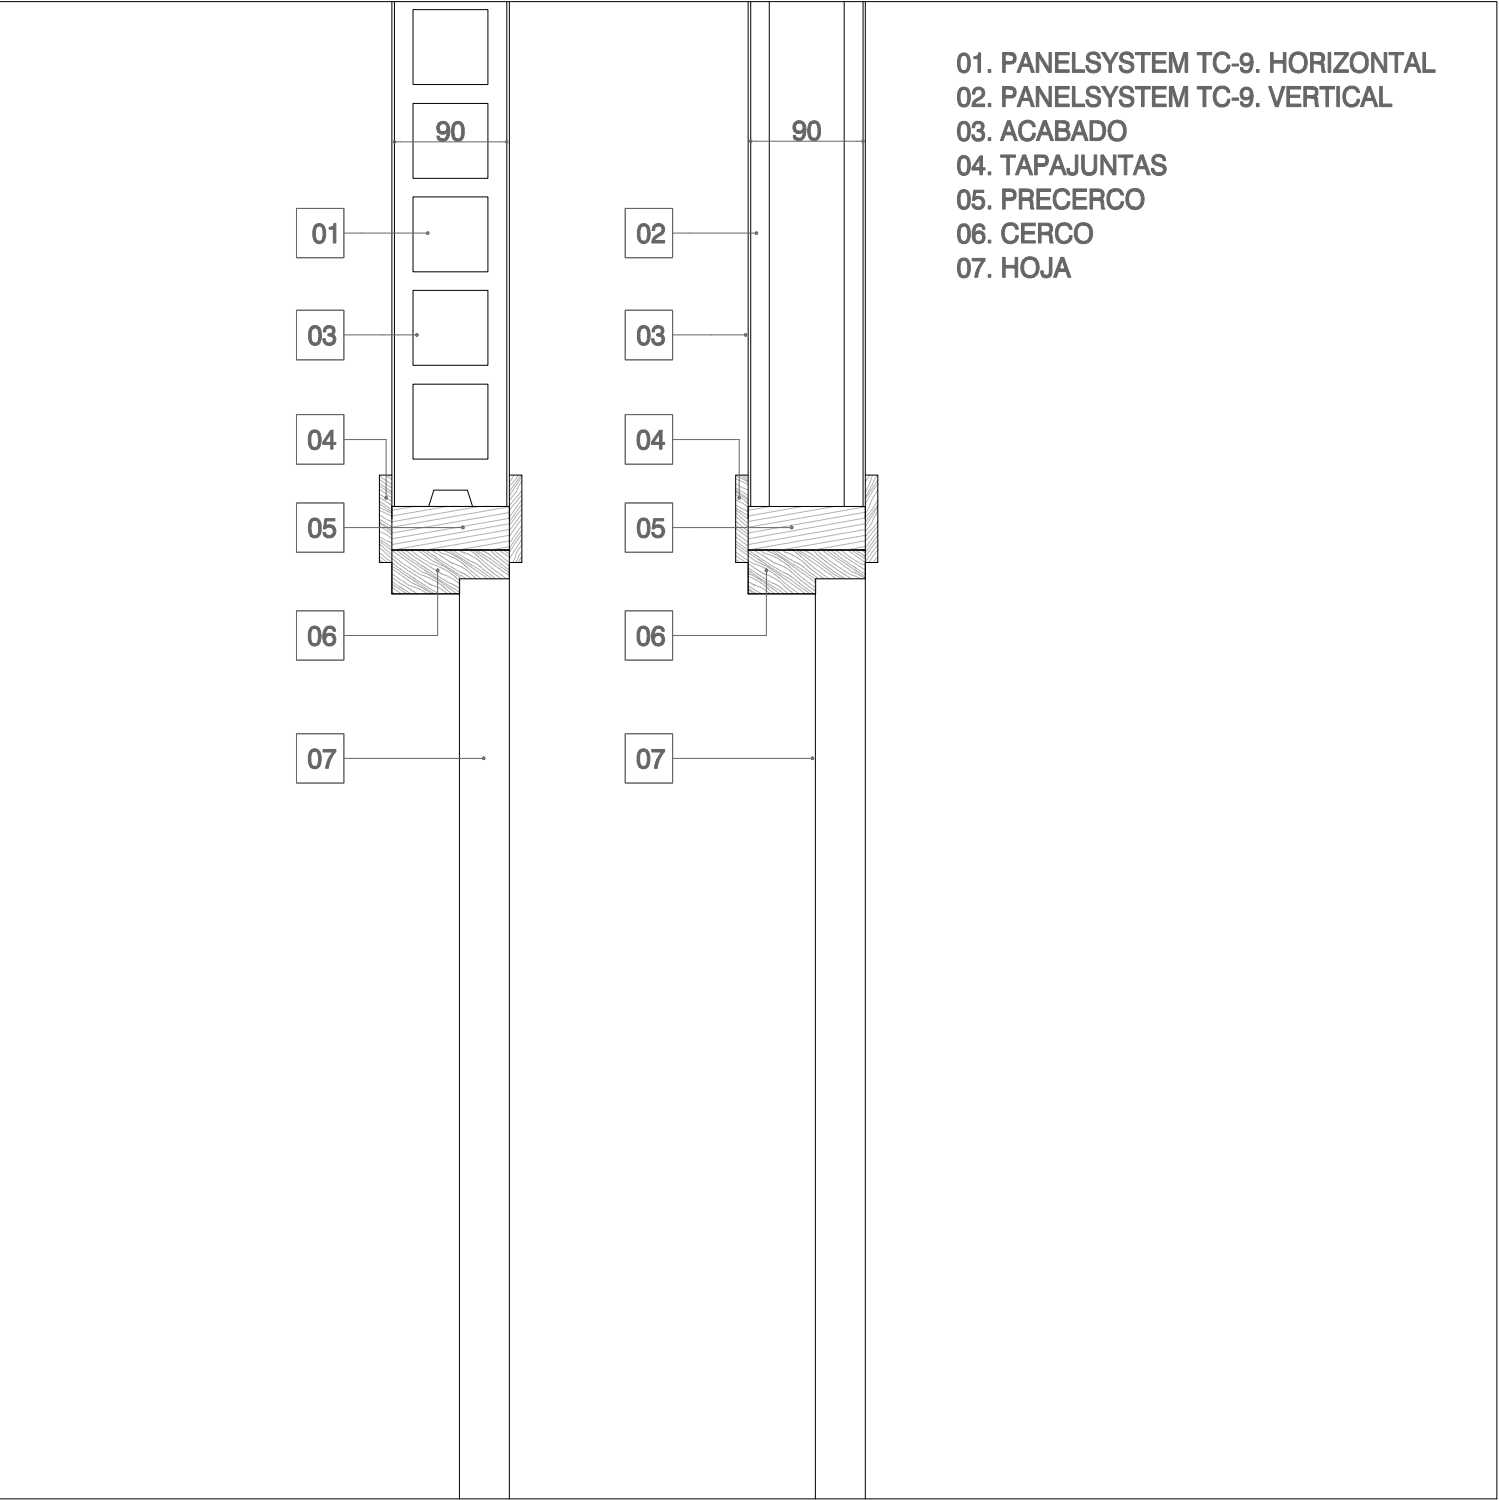


DETALLE DE ENCUENTRO DE PANELES CON PUERTAS INTERIORES
SECCIÓN HORIZONTAL. PARTICION INTERIOR TC-7 CON PUERTA DE PASO.

- 01. PANELSYSTEM TC-7
- 02. ENCOLADO DIRECTO
- 03. ACABADO
- 04. TAPAJUNTAS
- 05. PRECERCO
- 06. CERCO
- 07. HOJA
- 08. RELLENO DE ESPUMA

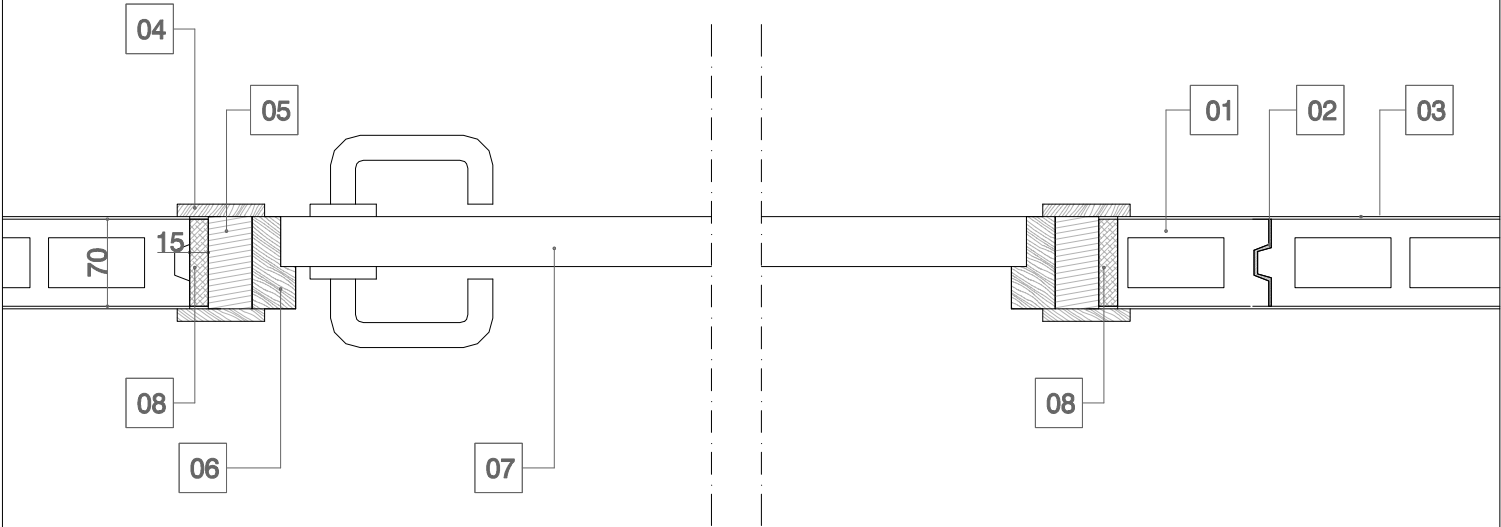


SECCIÓN HORIZONTAL. PARTICION INTERIOR TC-9 CON PUERTA DE PASO.

- ## 08. RELLENO DE ESPUMA

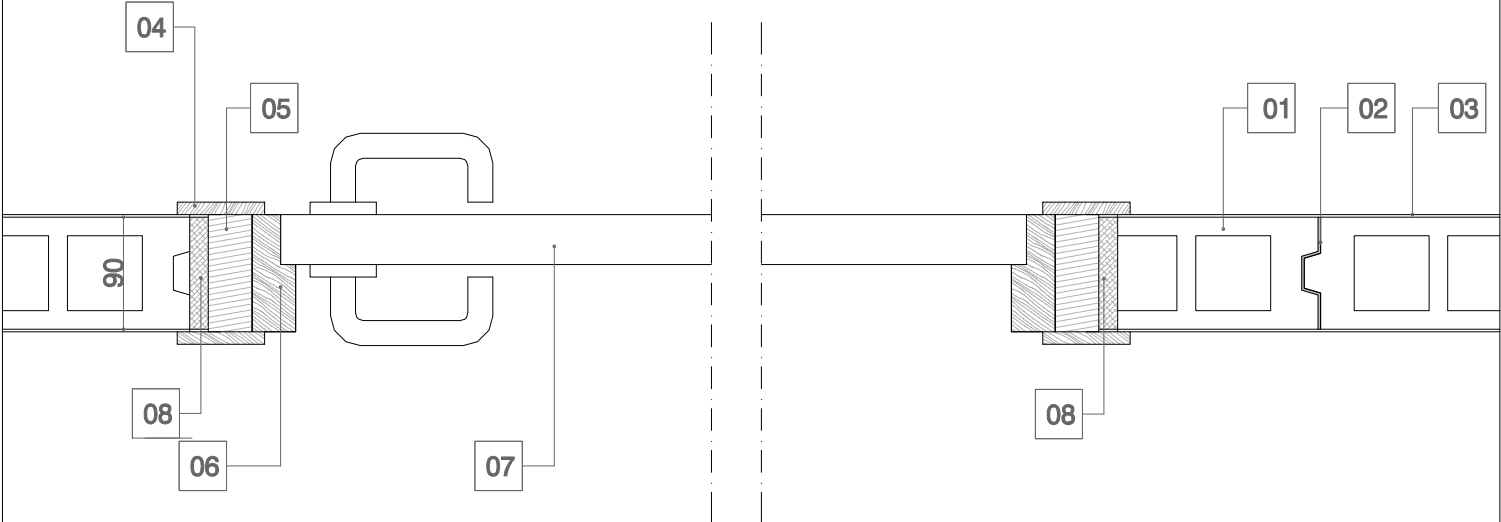


DETALLE DE ENCUENTRO DE PANELES CON TRASDOSADO DE FACHADA

ENCUENTRO DE PARTICION INTERIOR CON TRASDOSADO. TC7

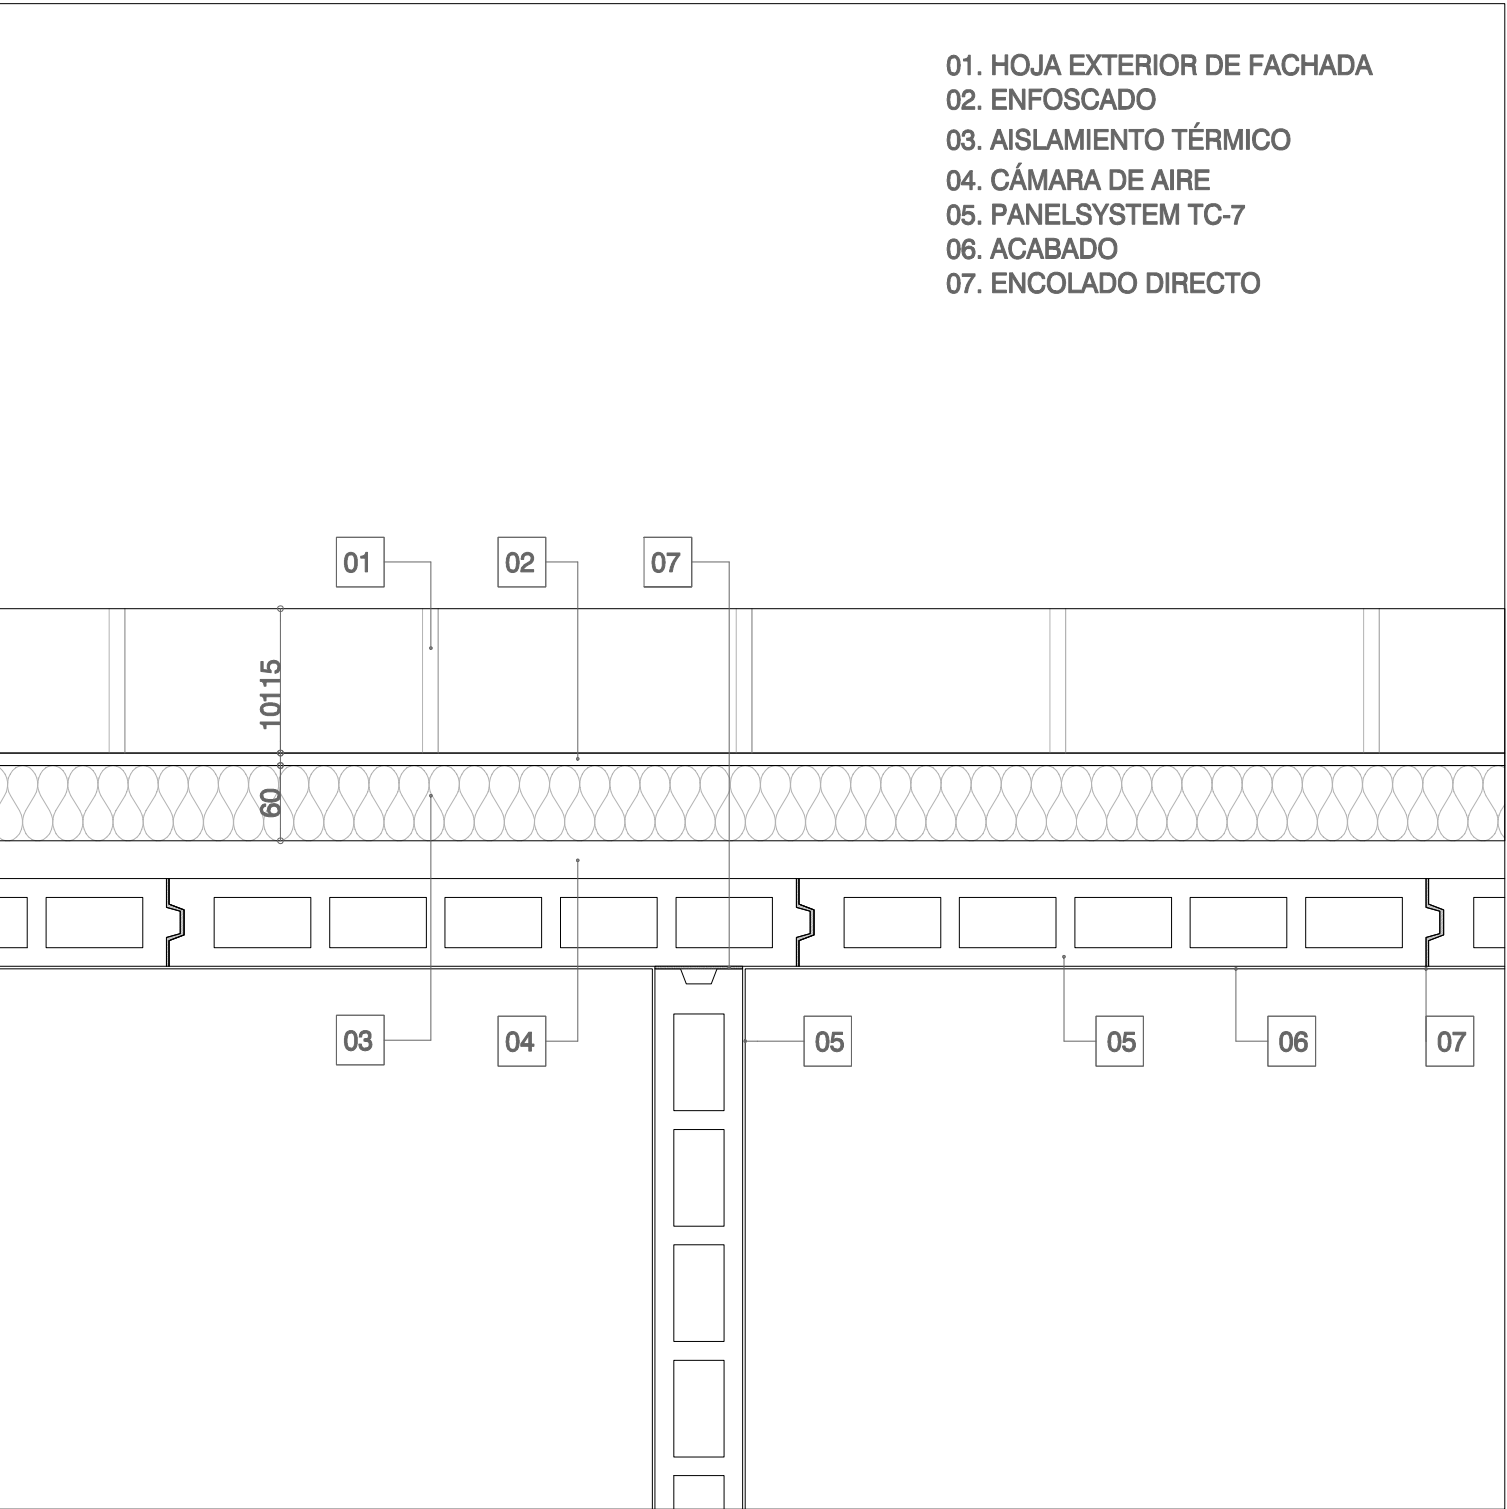


DETALLE DE ENCUENTRO DE PANELES CON TRASDOSADO DE FACHADA

ENCUENTRO DE PARTICION INTERIOR CON TRASDOSADO. TC9

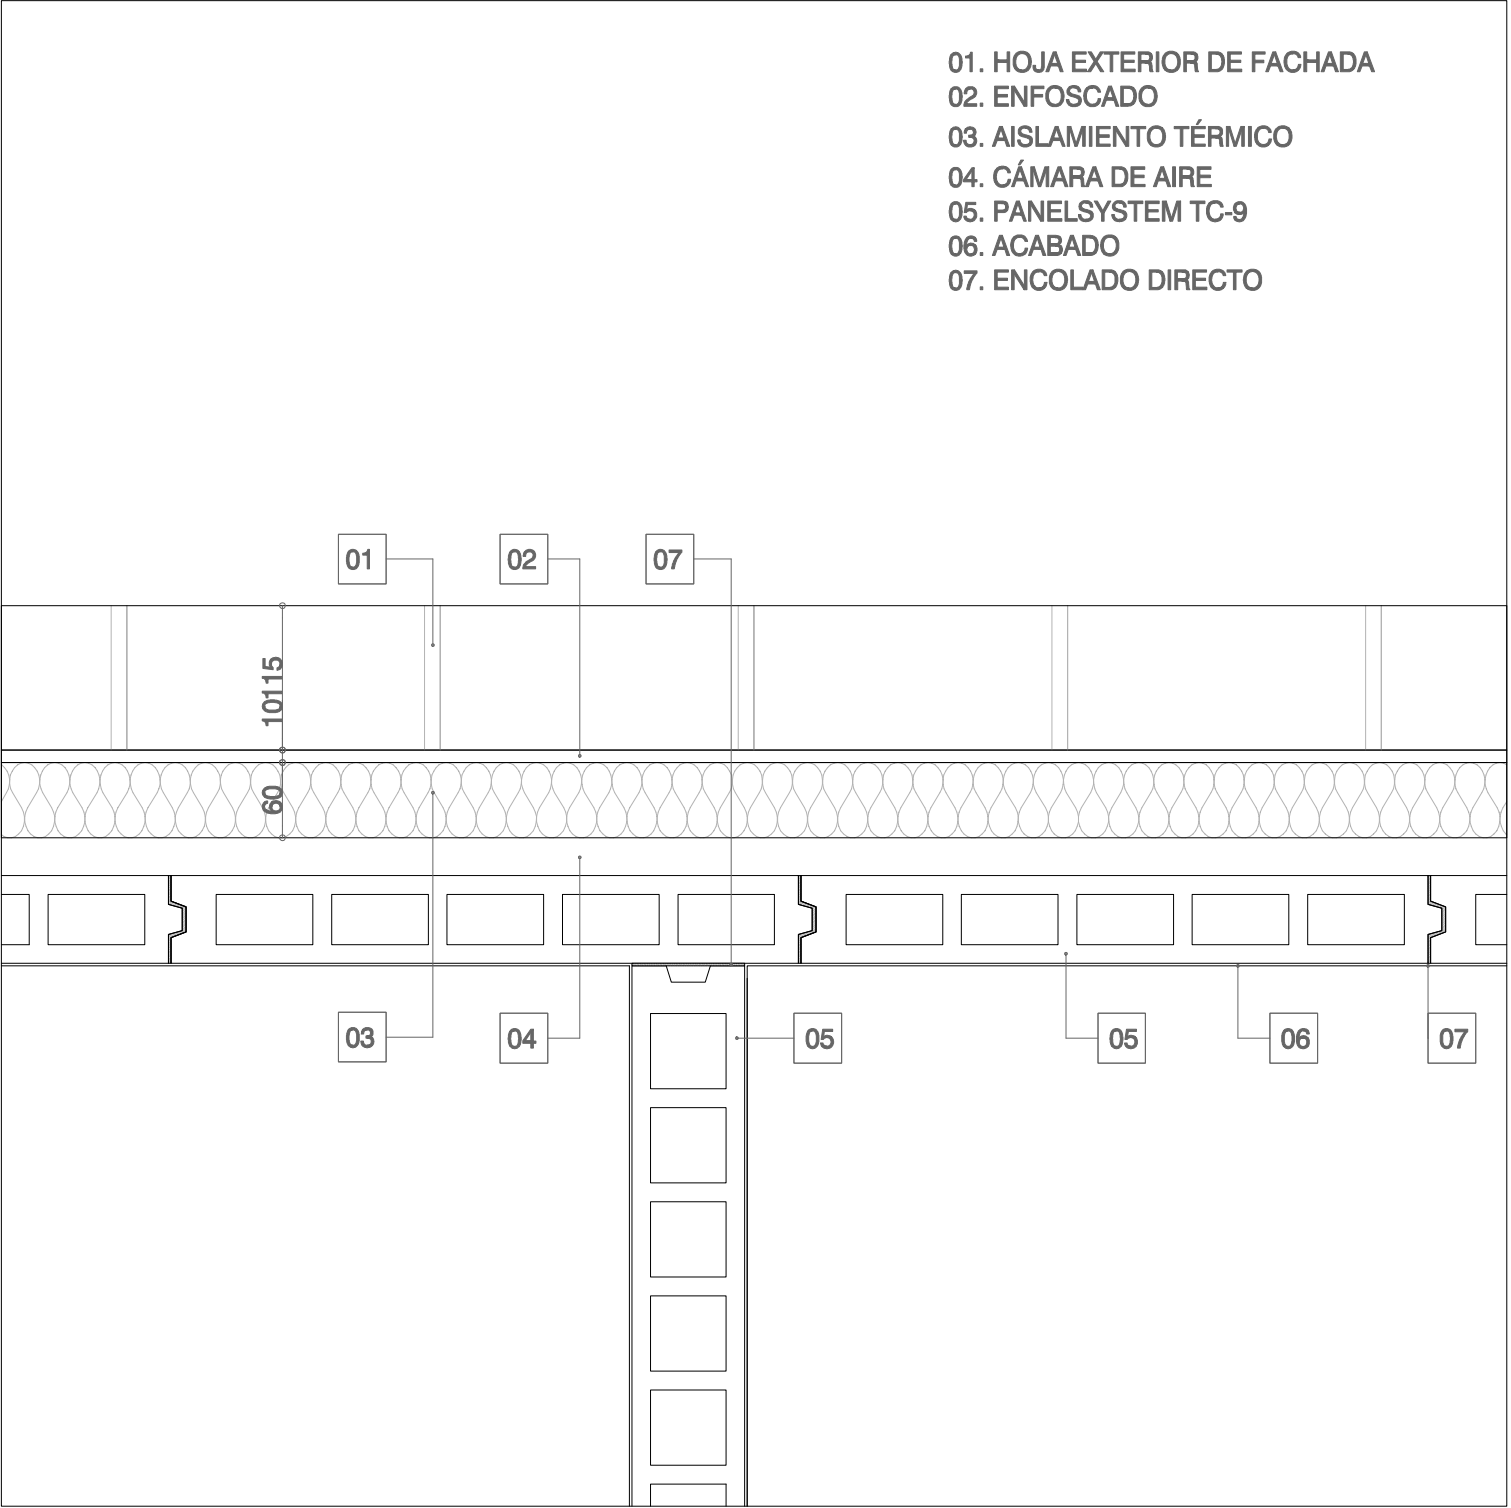

DETALLE DE ENCUENTRO DE PANELES CON TRASDOSADO DE FACHADA


ENCUENTRO DE PARTICION INTERIOR CON FACHADA. TC7+TC9

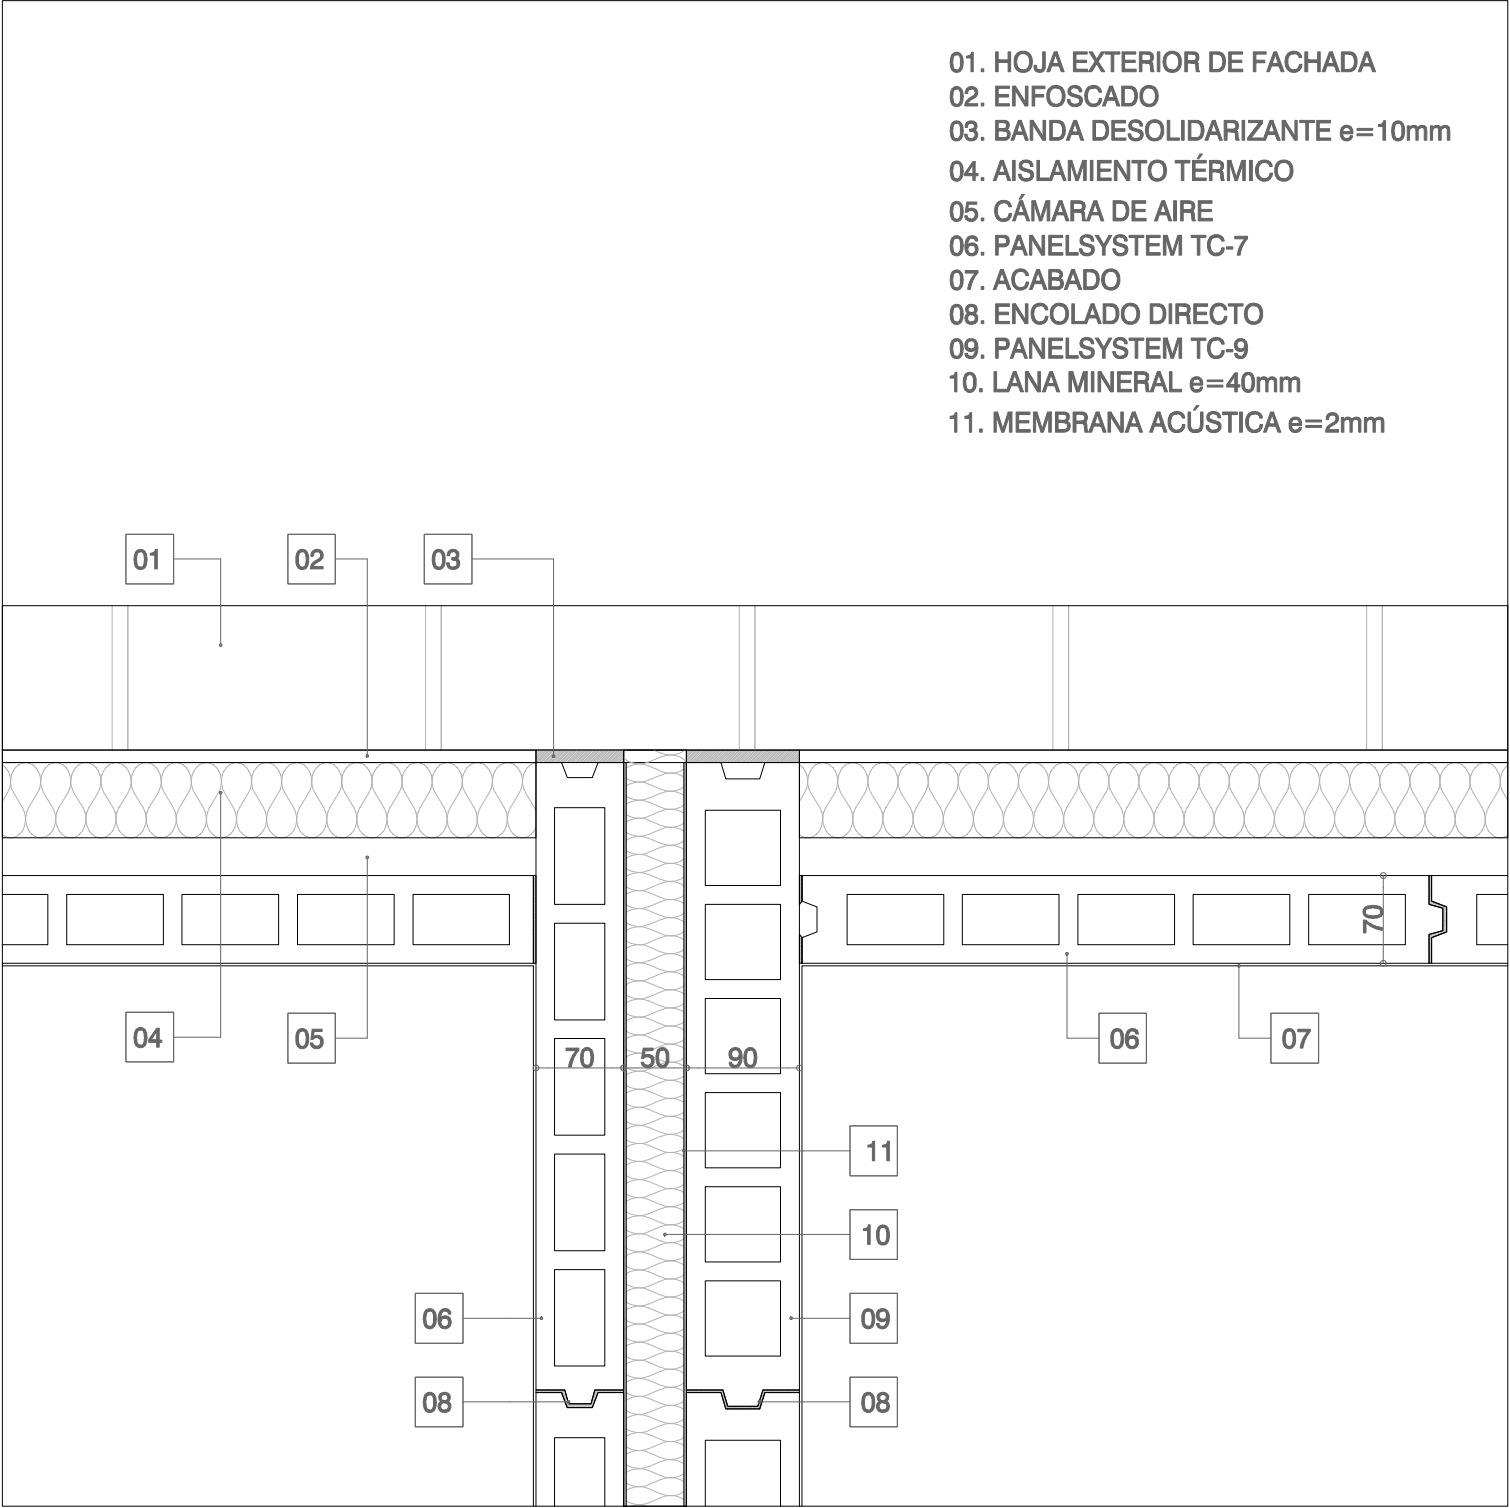

DETALLE DE ENCUENTRO DE PANELES CON TRASDOSADO DE FACHADA

ENCUENTRO DE PARTICION INTERIOR CON FACHADA. TC7+TC7


- 01. HOJA EXTERIOR DE FACHADA
- 02. ENFOSCADO
- 03. BANDA DESOLIDARIZANTE e=10mm
- 04. AISLAMIENTO TÉRMICO
- 05. CÁMARA DE AIRE
- 06. PANELSYSTEM TC-7
- 07. ACABADO
- 08. ENCOLADO DIRECTO
- 09. PANELSYSTEM TC-9
- 10. LANA MINERAL e=40mm
- 11. MEMBRANA ACÚSTICA e=2mm

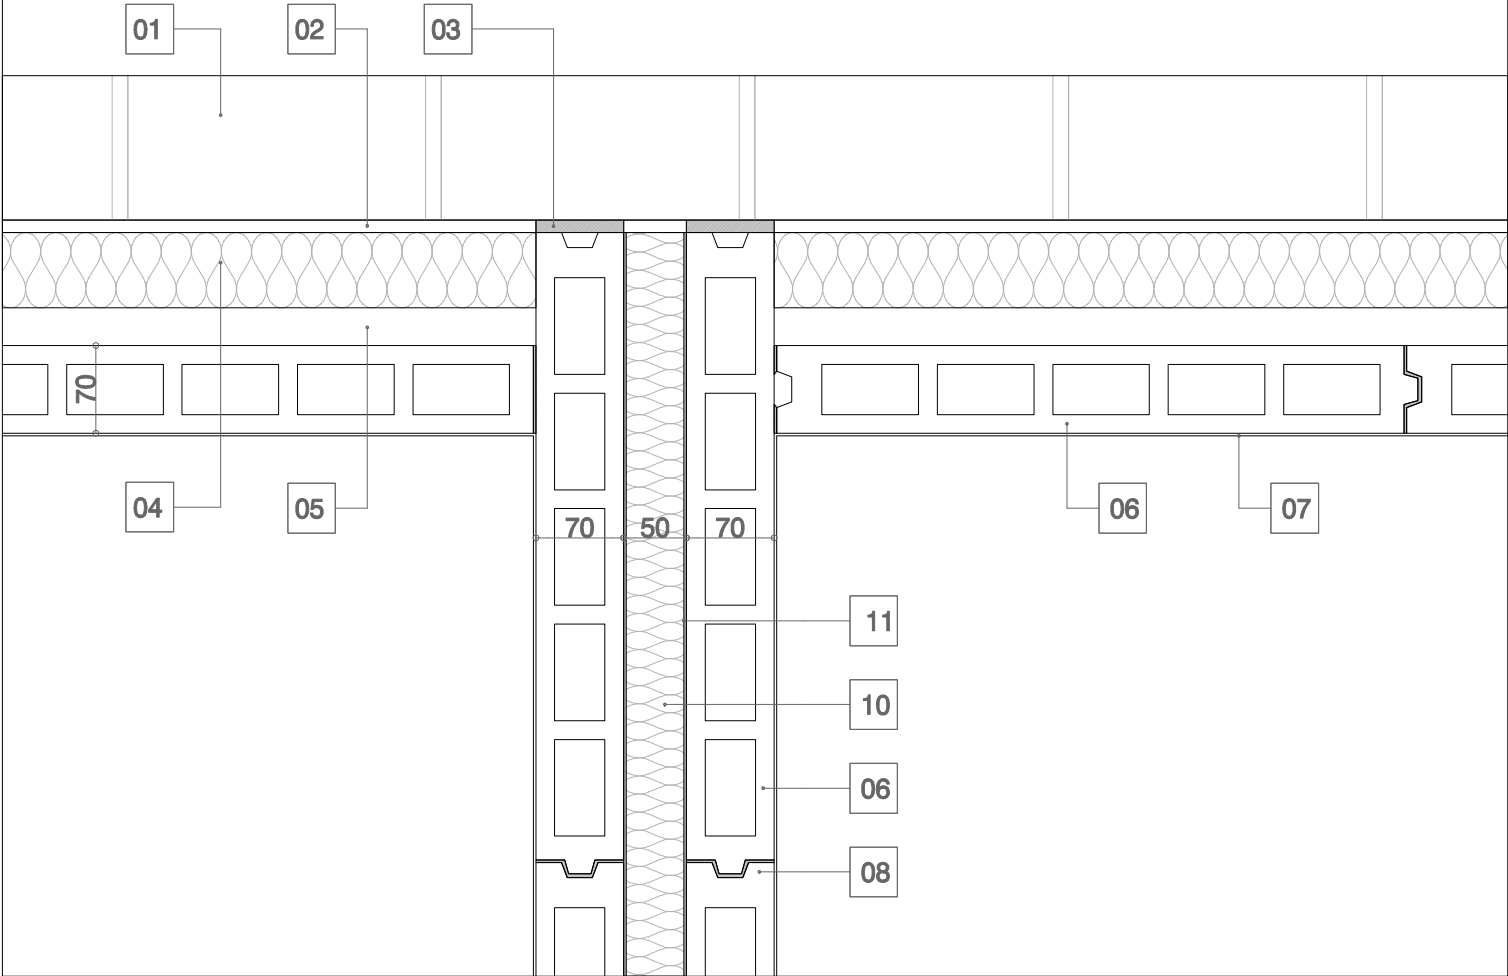

DETALLE DE ENCUENTRO DE PANELES CON TRASDOSADO DE FACHADA


ENCUENTRO DE PARTICION INTERIOR CON FACHADA. TC9+TC9

- 01. HOJA EXTERIOR DE FACHADA
- 02. ENFOSCADO
- 03. BANDA DESOLIDARIZANTE e=10mm
- 04. AISLAMIENTO TÉRMICO
- 05. CÁMARA DE AIRE
- 06. PANELSYSTEM TC-7
- 07. ACABADO
- 08. ENCOLADO DIRECTO
- 09. PANELSYSTEM TC-9
- 10. LANA MINERAL e=40mm
- 11. MEMBRANA ACÚSTICA e=2mm

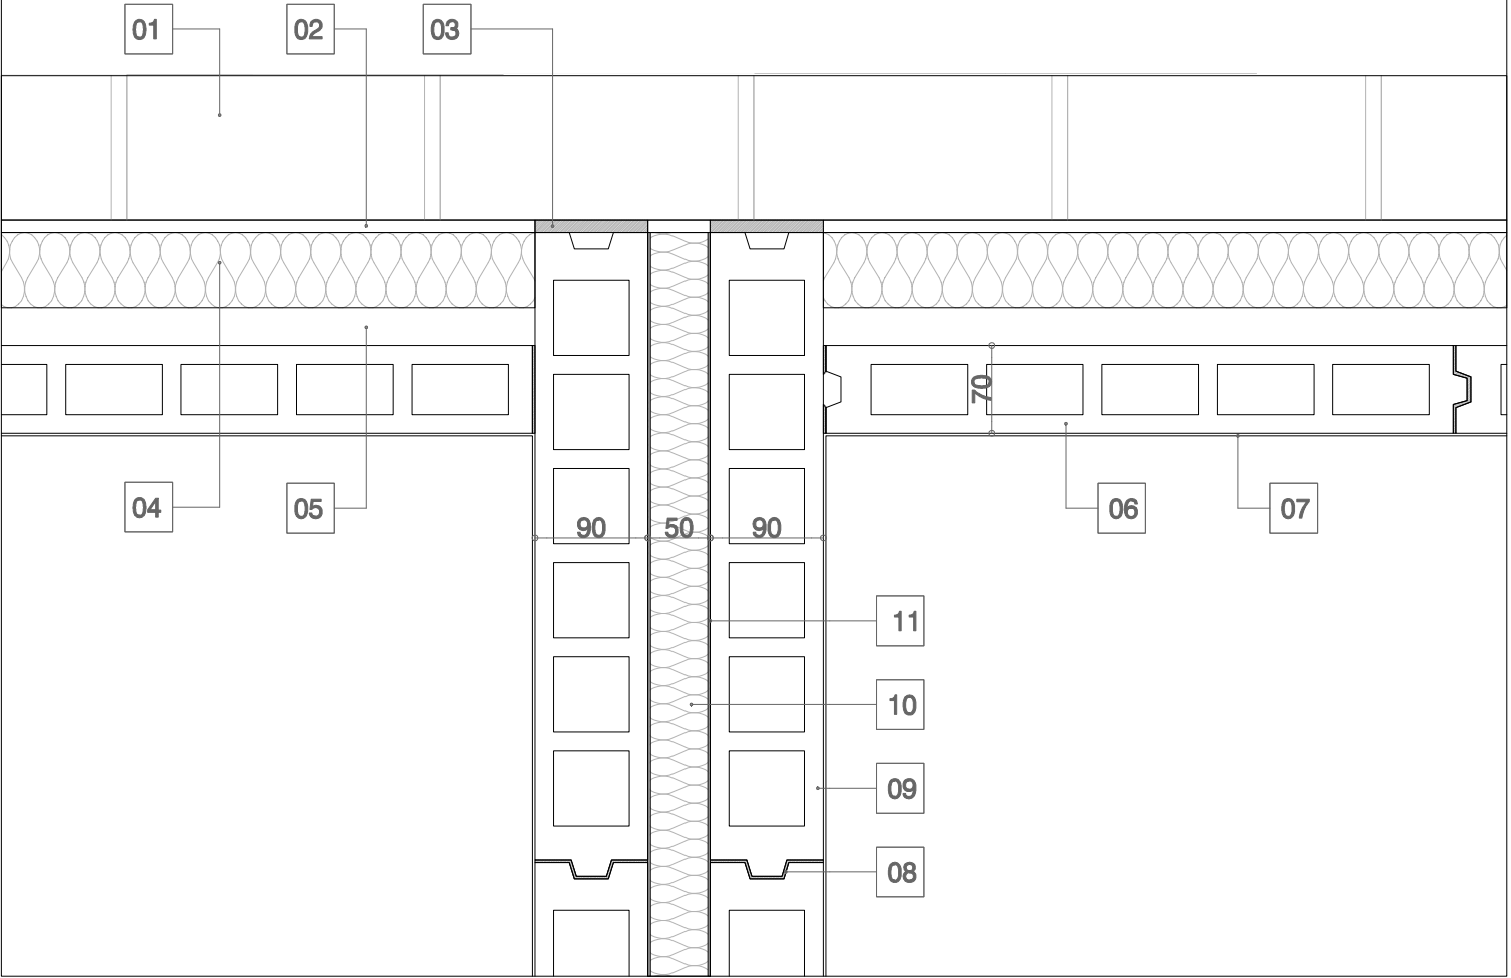


DETALLE DE ENCUENTRO DE PANELES CON TRASDOSADO DE FACHADA

SECCIÓN VERTICAL POR ARRANQUE Y REMATE DE PANELES DE TRASDOSADO

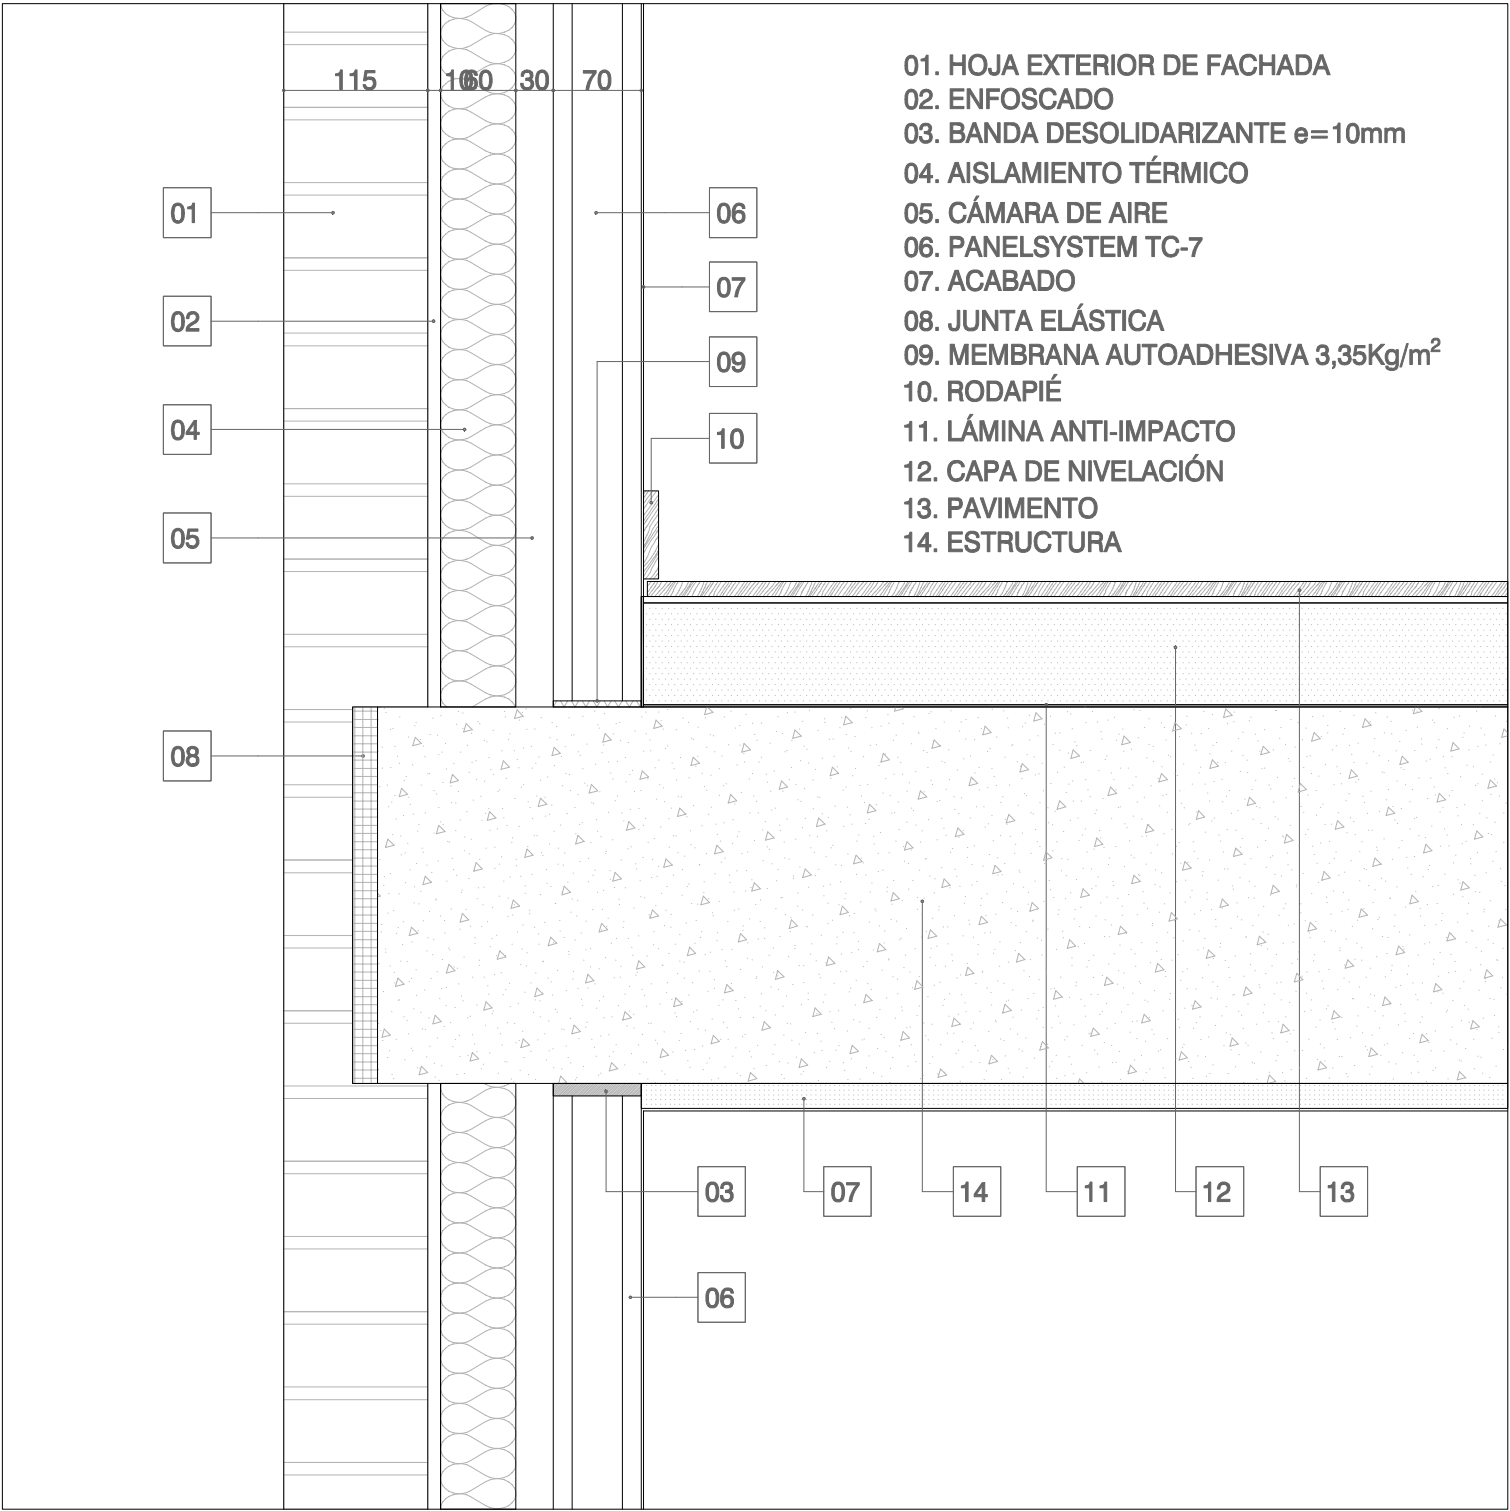


DETALLE DE ENCUENTRO DE PANELES CON TRASDOSADO DE FACHADA

ENCUENTRO DE PARTICION INTERIOR CON FACHADA. TC7+TC9

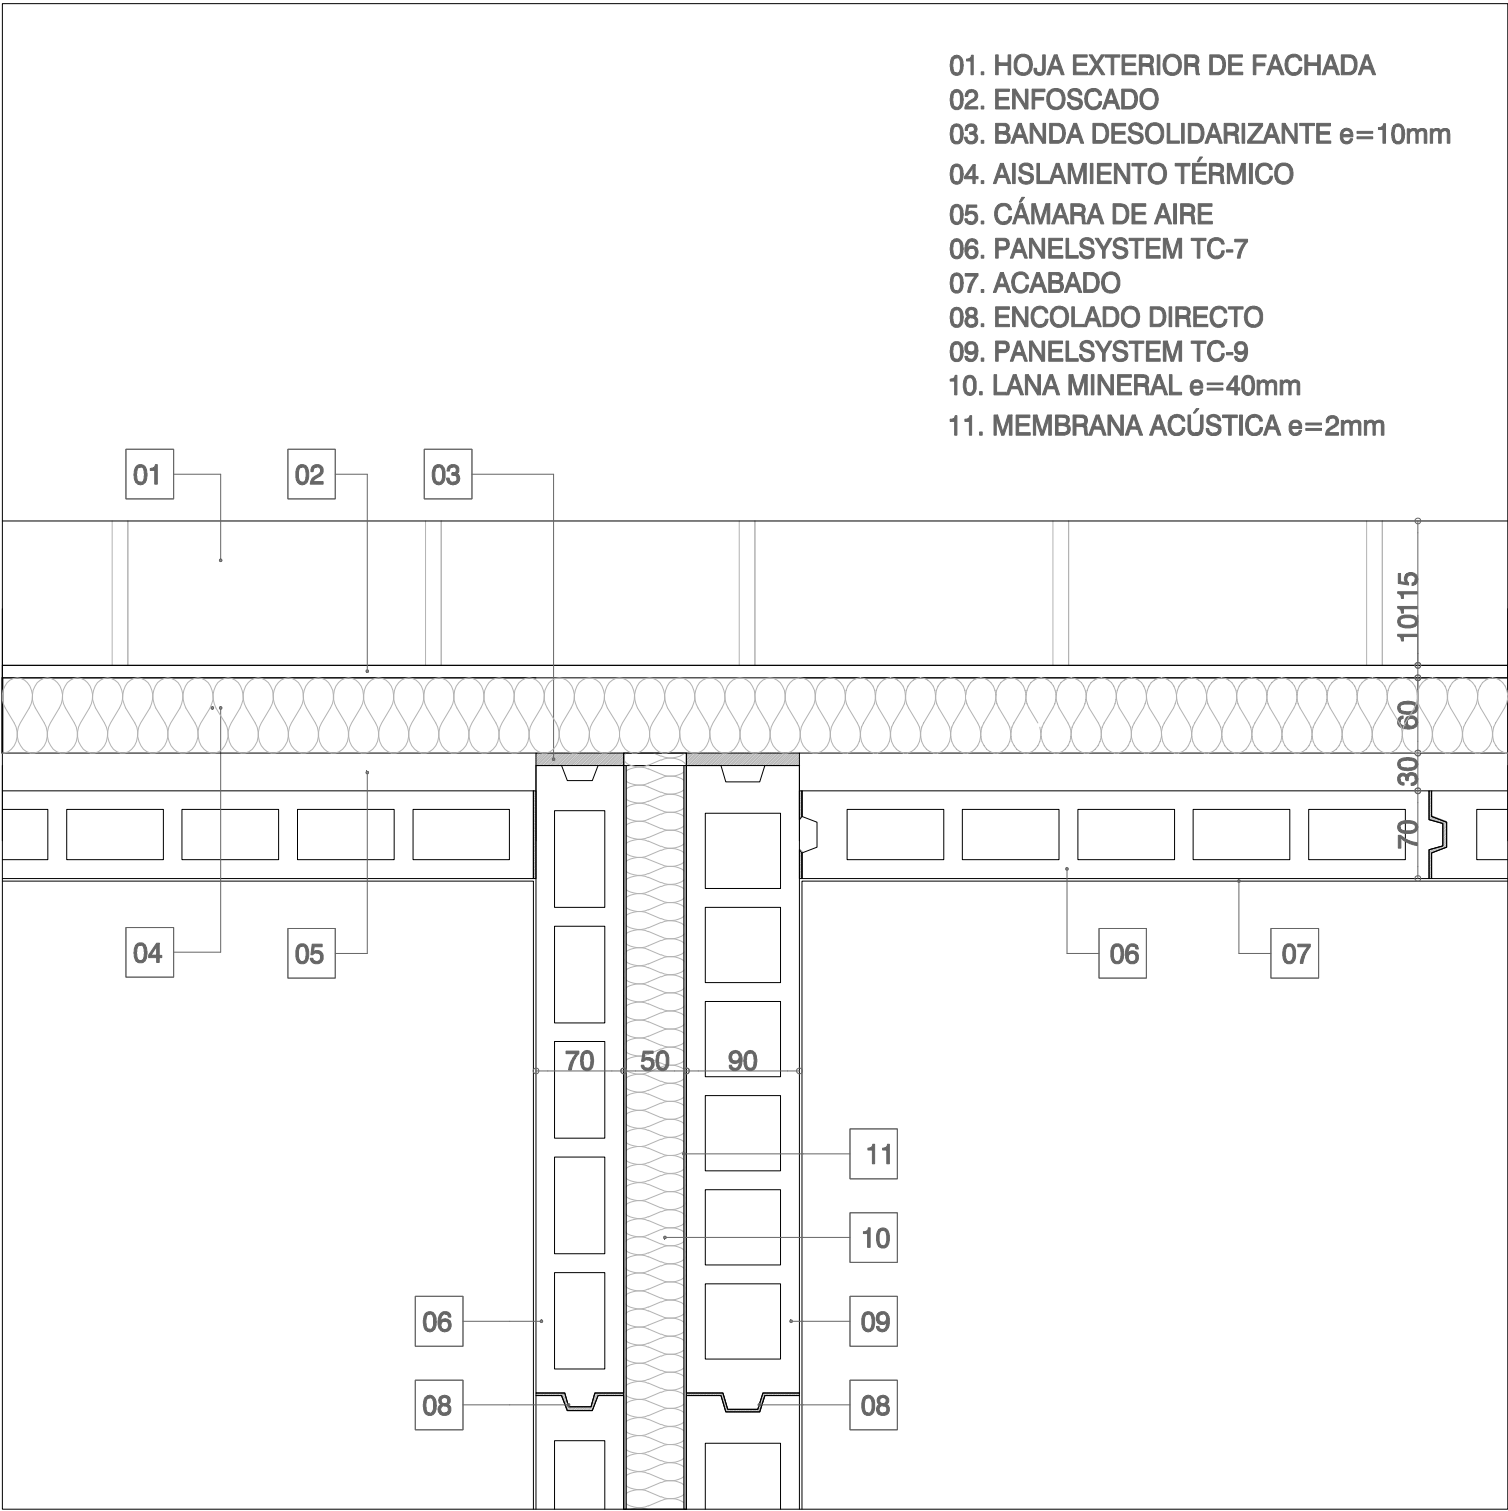


DETALLE DE ENCUENTRO DE PANELES CON TRASDOSADO DE FACHADA

ENCUENTRO DE PARTICION INTERIOR CON FACHADA. TC7+TC7

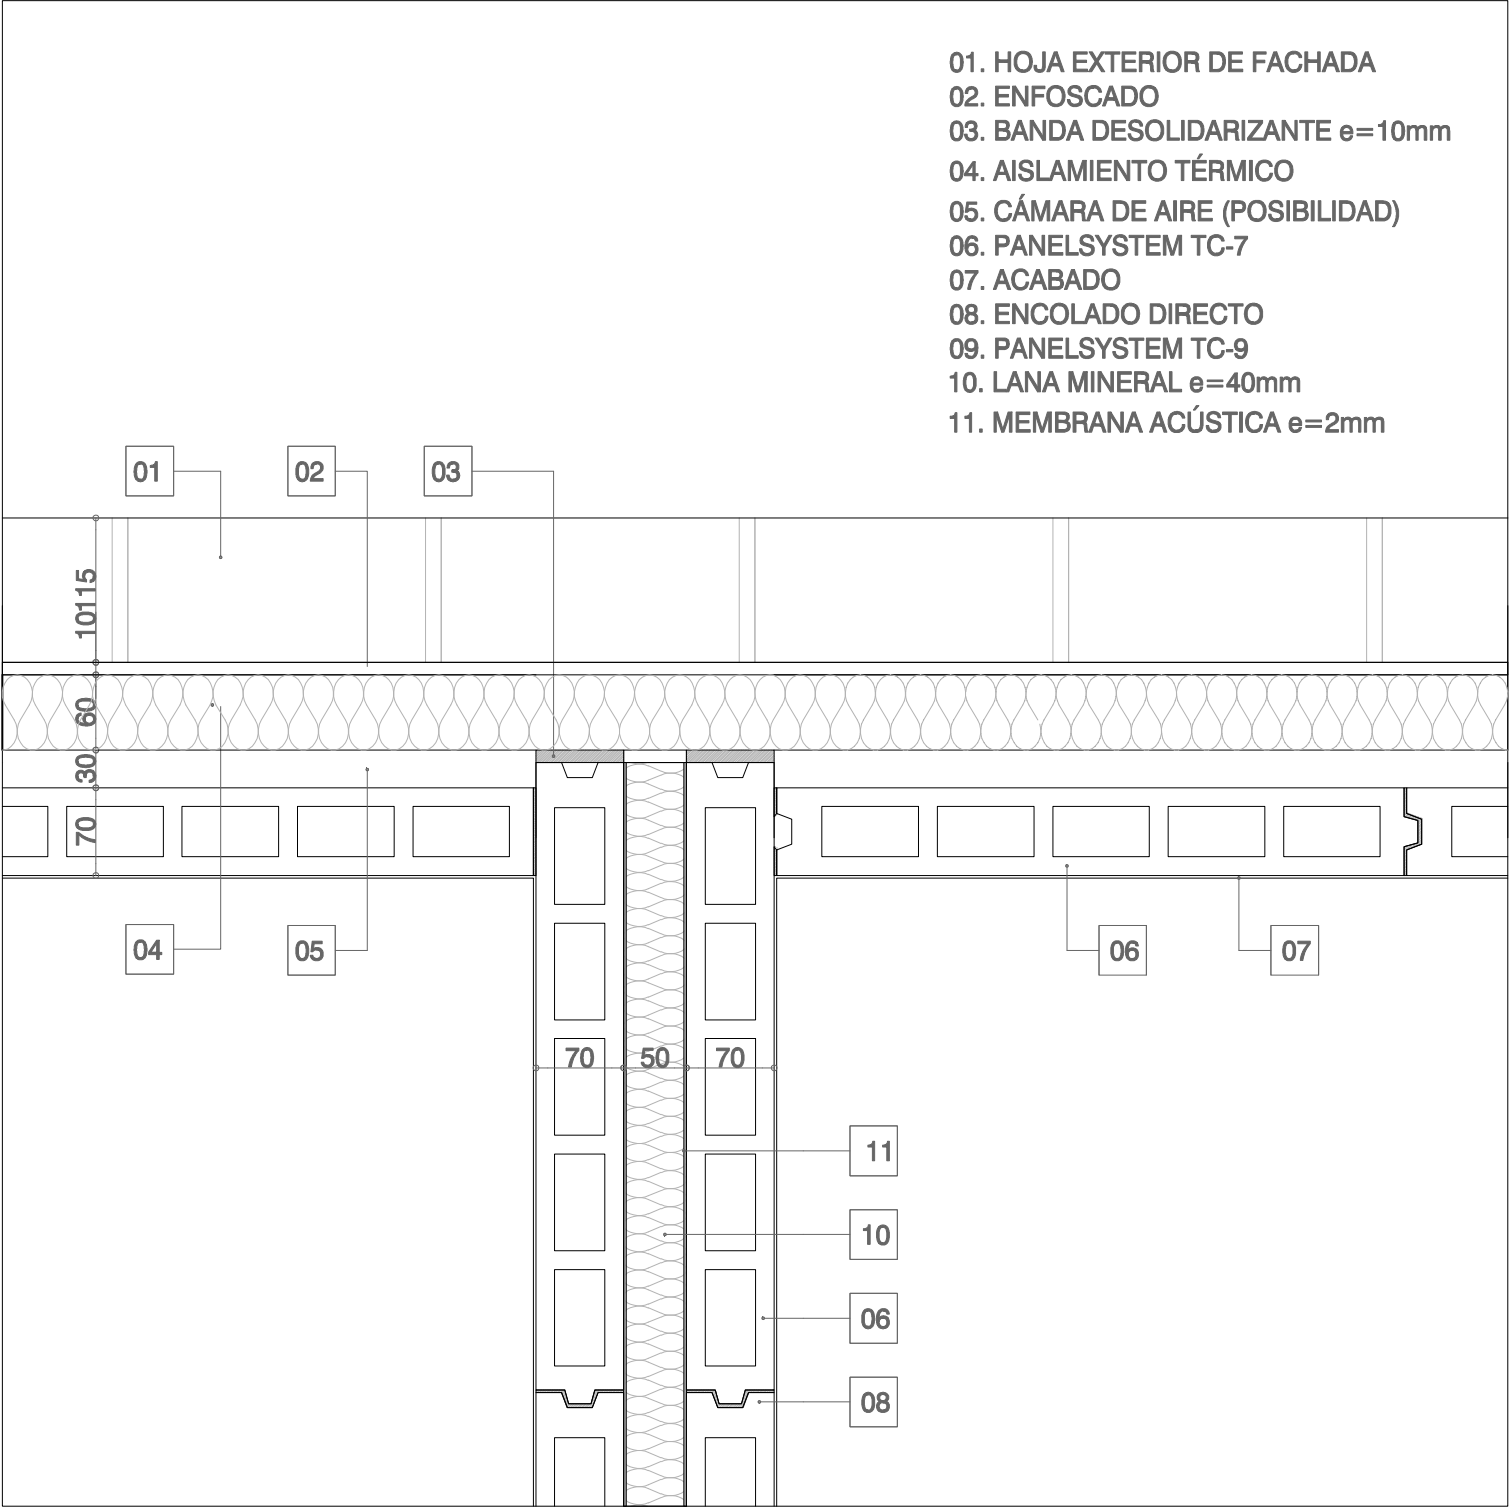


DETALLE DE ENCUENTRO DE PANELES CON TRASDOSADO DE FACHADA

ENCUENTRO DE PARTICION INTERIOR CON FACHADA. TC9+TC9

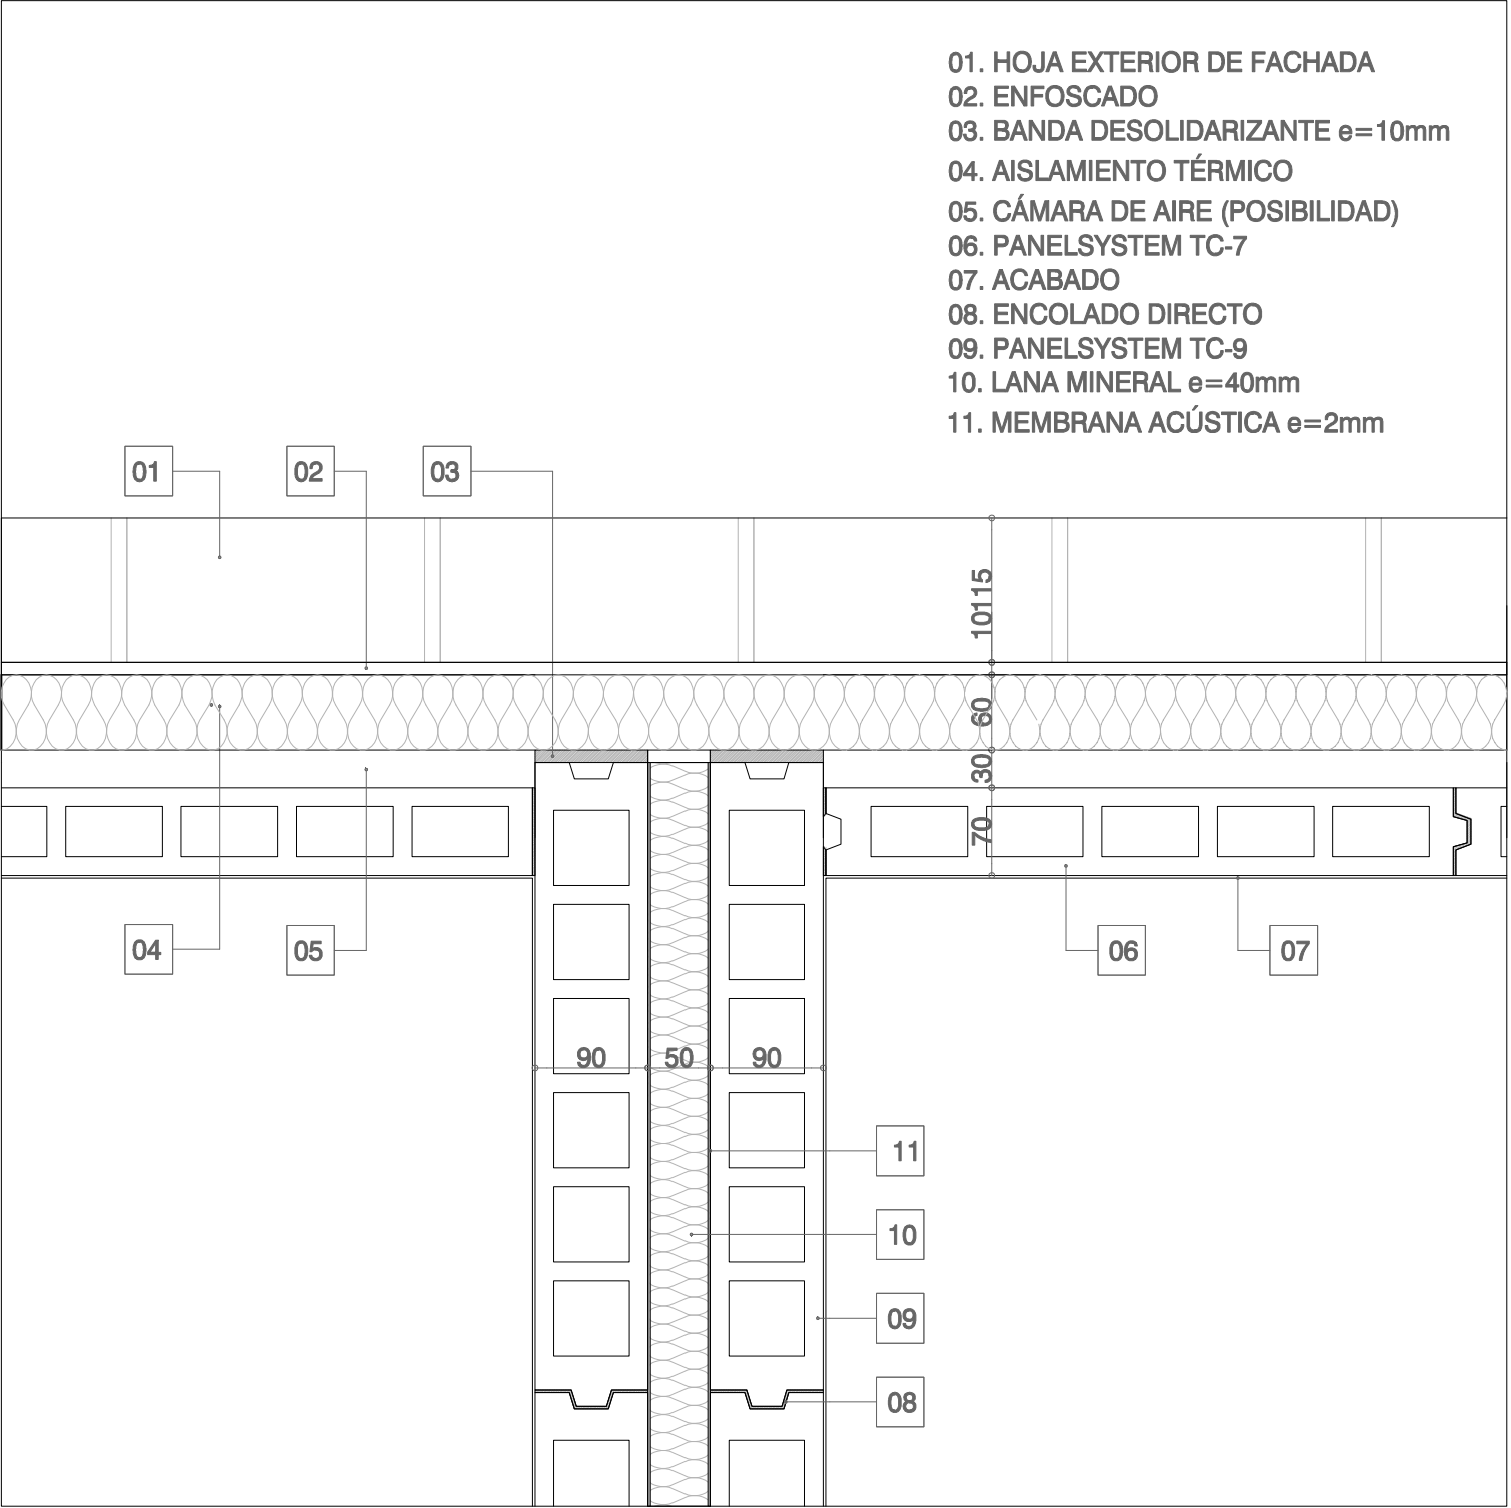


DETALLE DE ENCUENTRO DE PANELES ENTRE SÍ EN PARTICIONES INTERIORES

ENCUENTRO DE PARTICION INTERIOR EN CRUZ. TC7

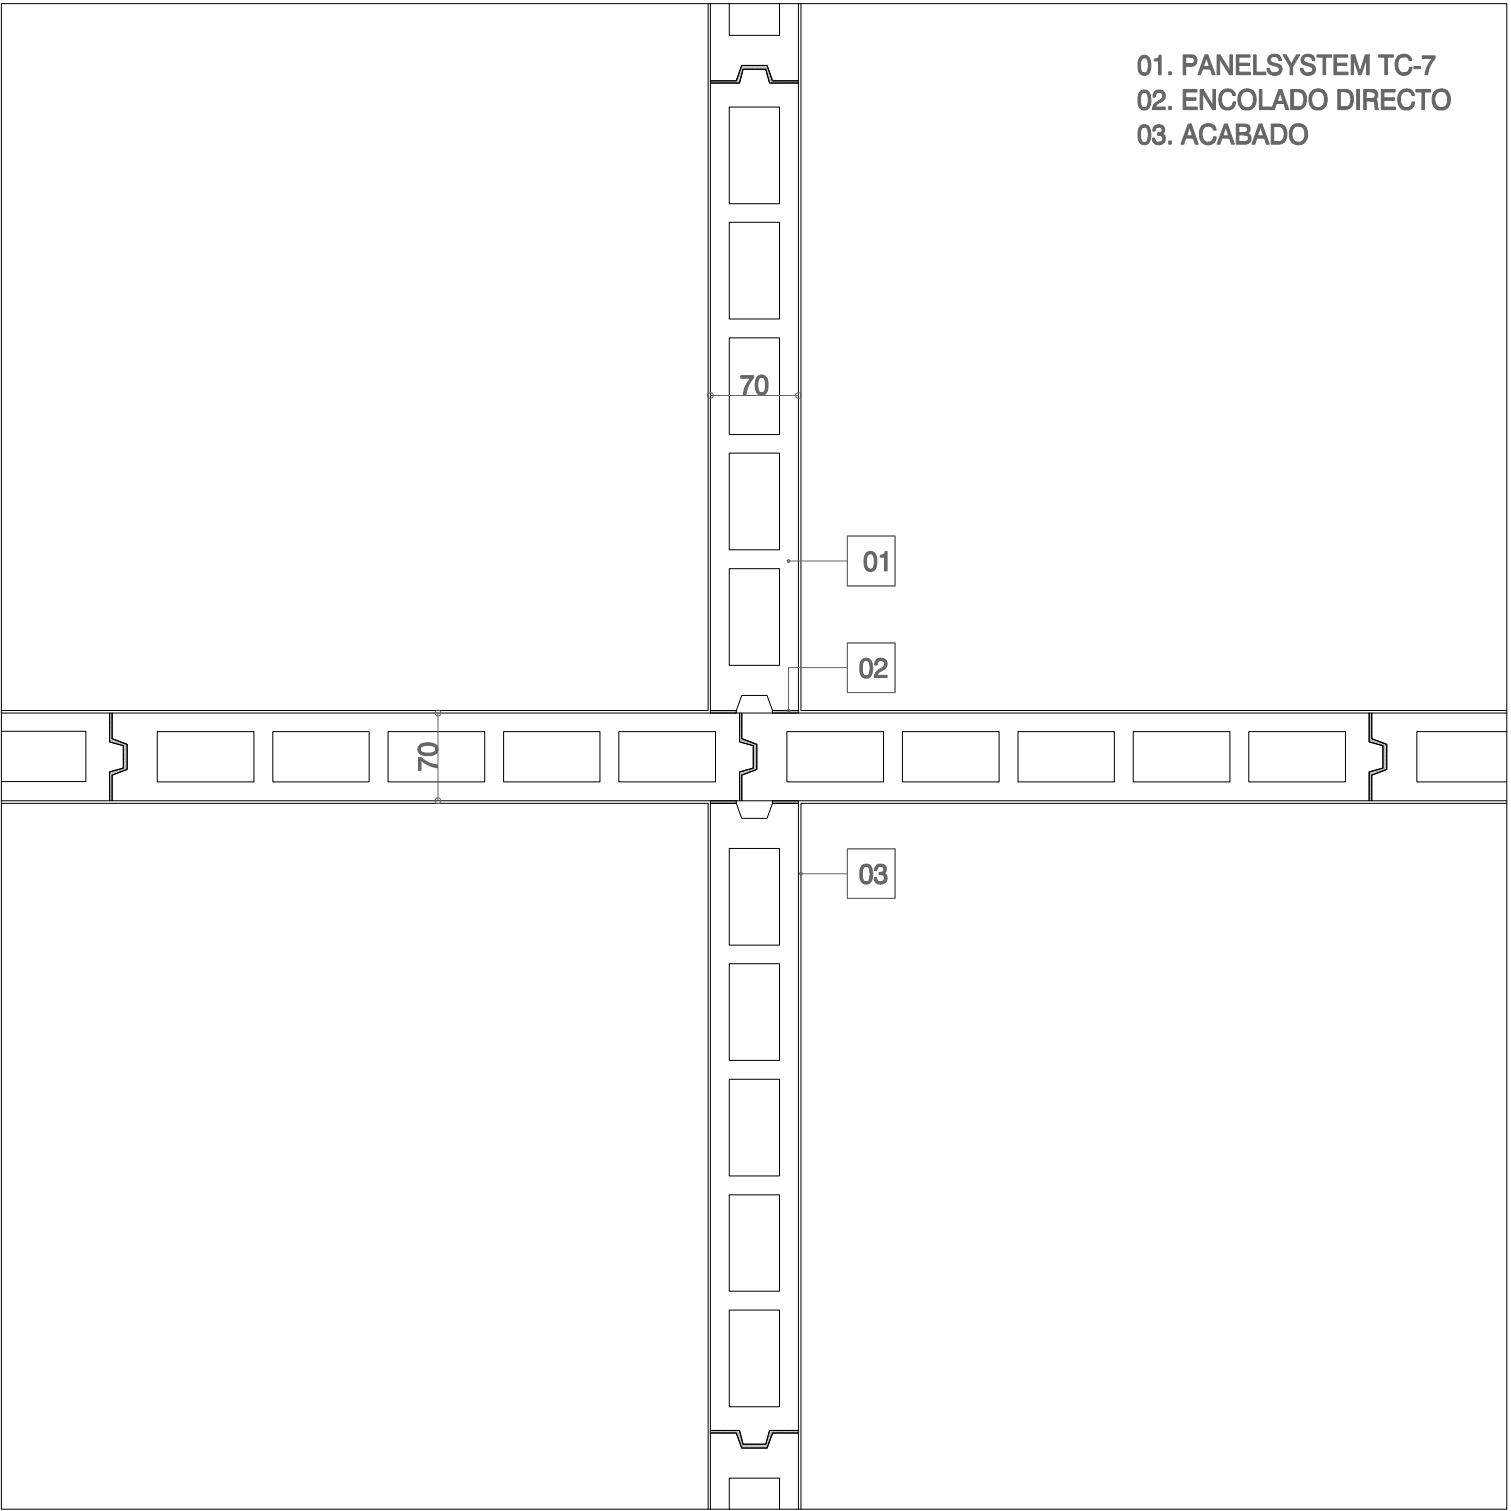


DETALLE DE ENCUENTRO DE PANELES ENTRE SÍ EN PARTICIONES INTERIORES

ENCUENTRO DE PARTICION INTERIOR EN T. TC7

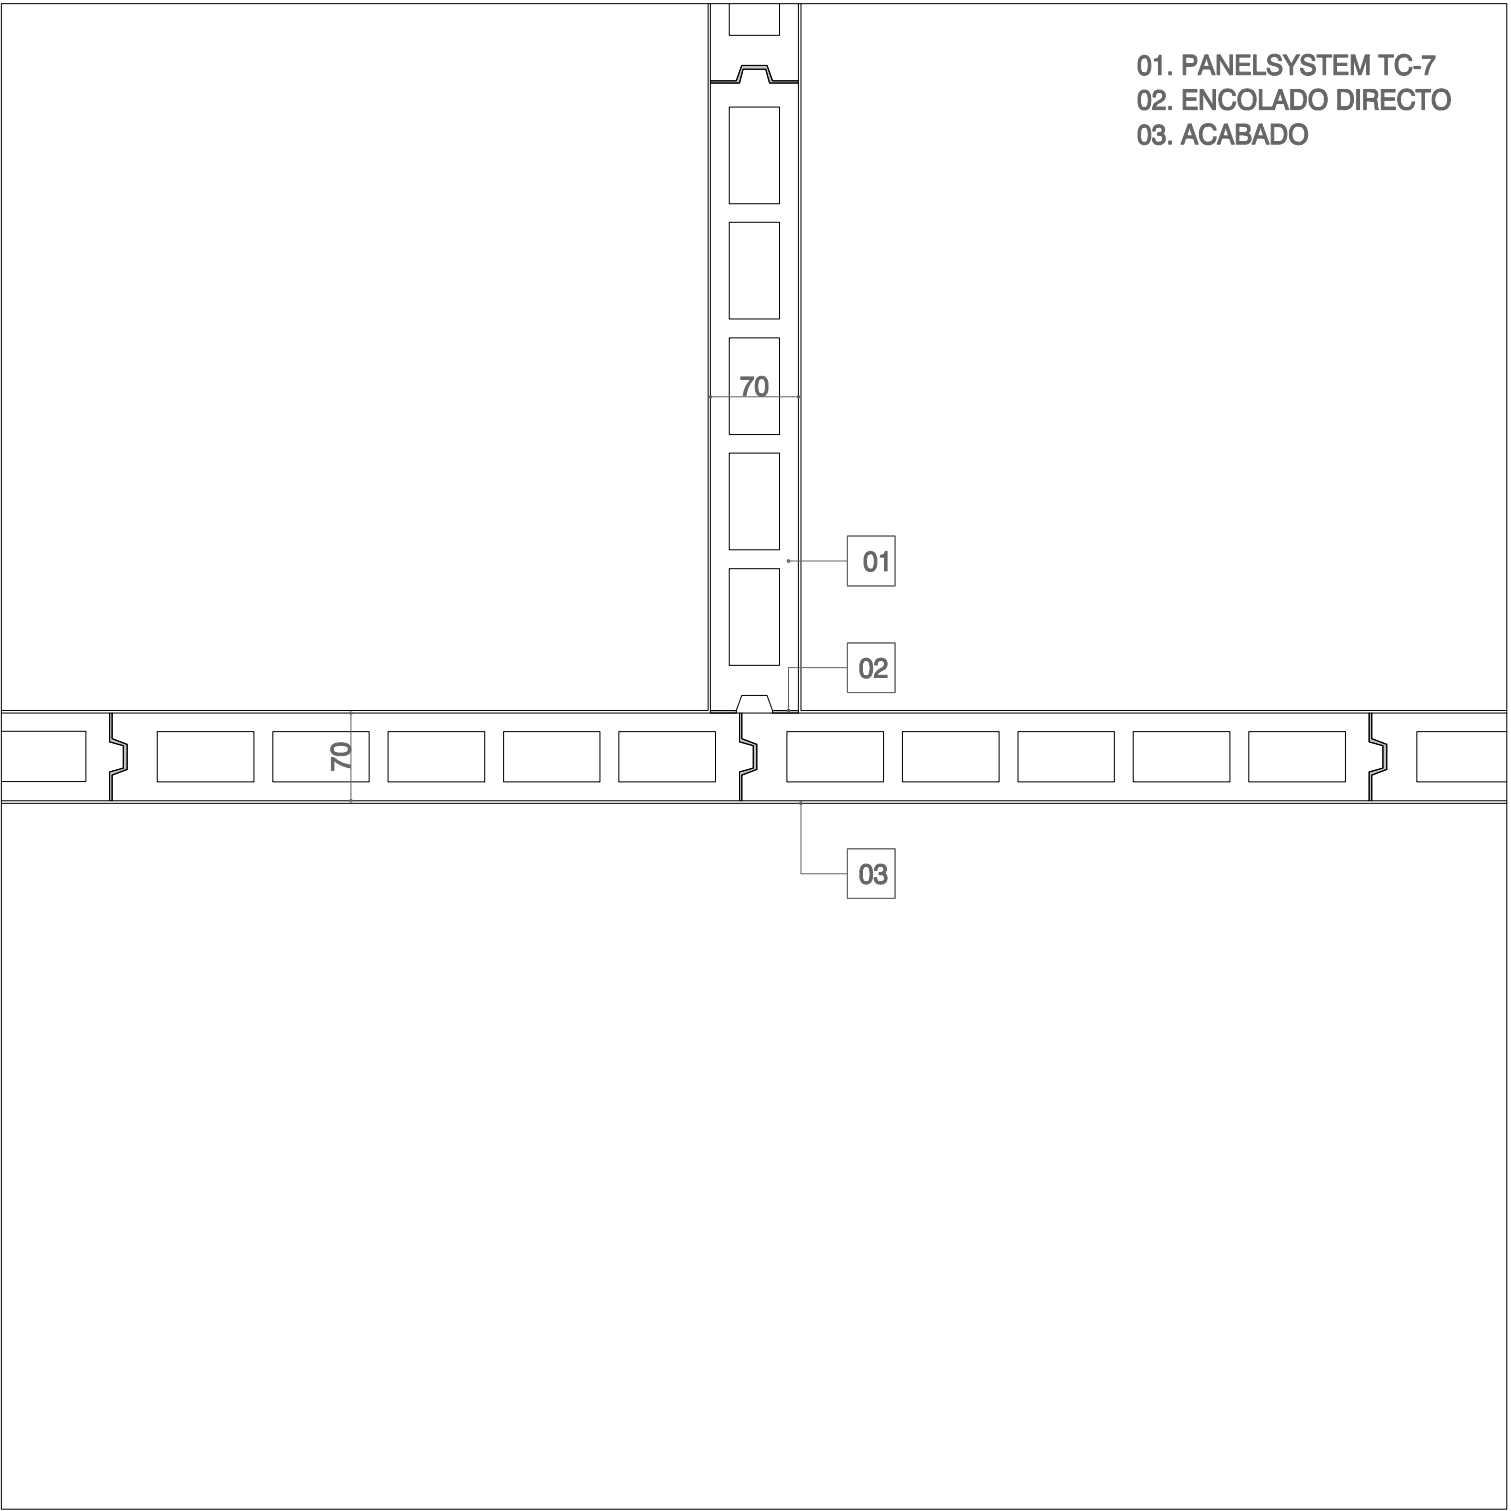


DETALLE DE ENCUENTRO DE PANELES ENTRE SÍ EN PARTICIONES INTERIORES

ENCUENTRO DE PARTICION INTERIOR EN ESQUINA. TC7

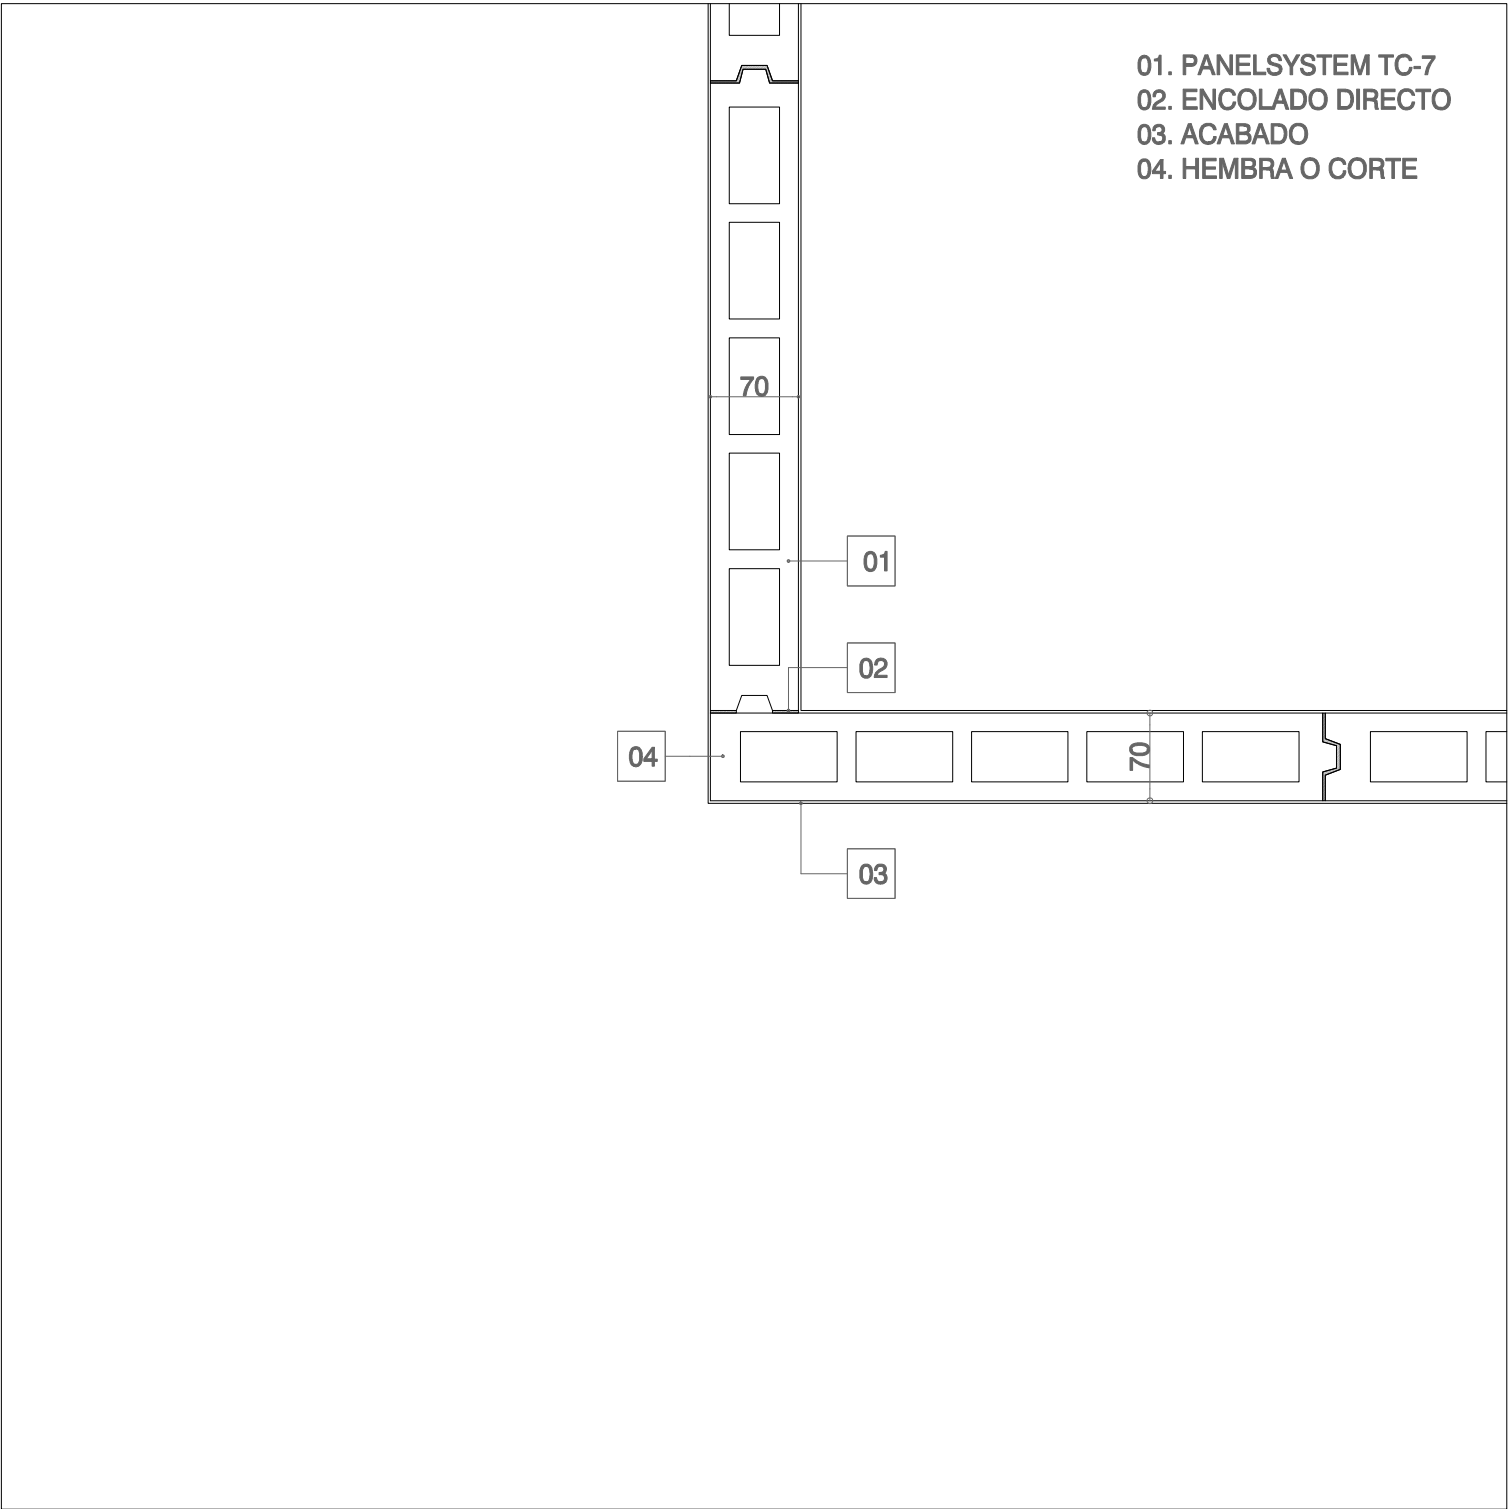


DETALLE DE ENCUENTRO DE PANELES ENTRE SÍ EN PARTICIONES INTERIORES

ENCUENTRO DE PARTICION INTERIOR EN ÁNGULO. TC7

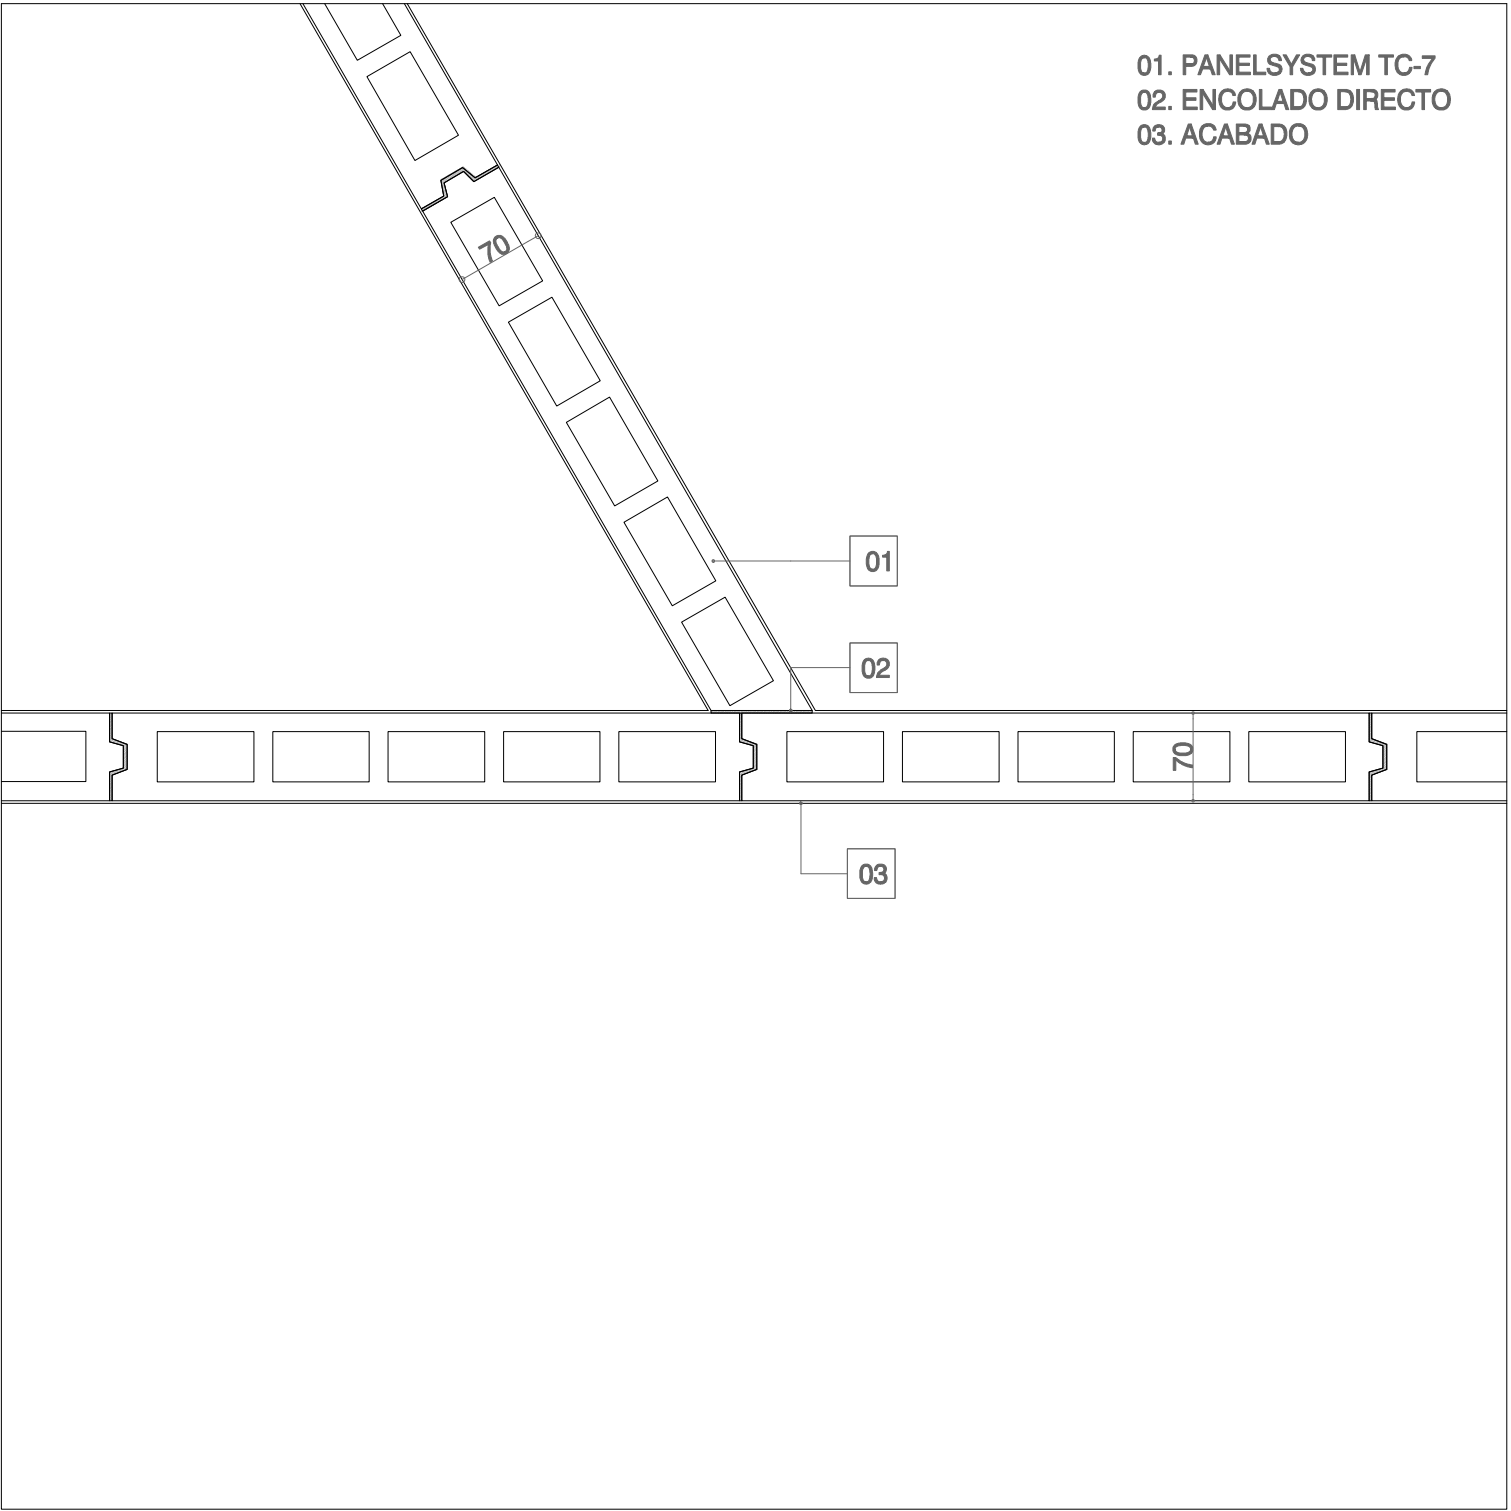


DETALLE DE ENCUENTRO DE PANELES ENTRE SÍ EN PARTICIONES INTERIORES

ENCUENTRO DE PARTICION INTERIOR EN CRUZ. TC9

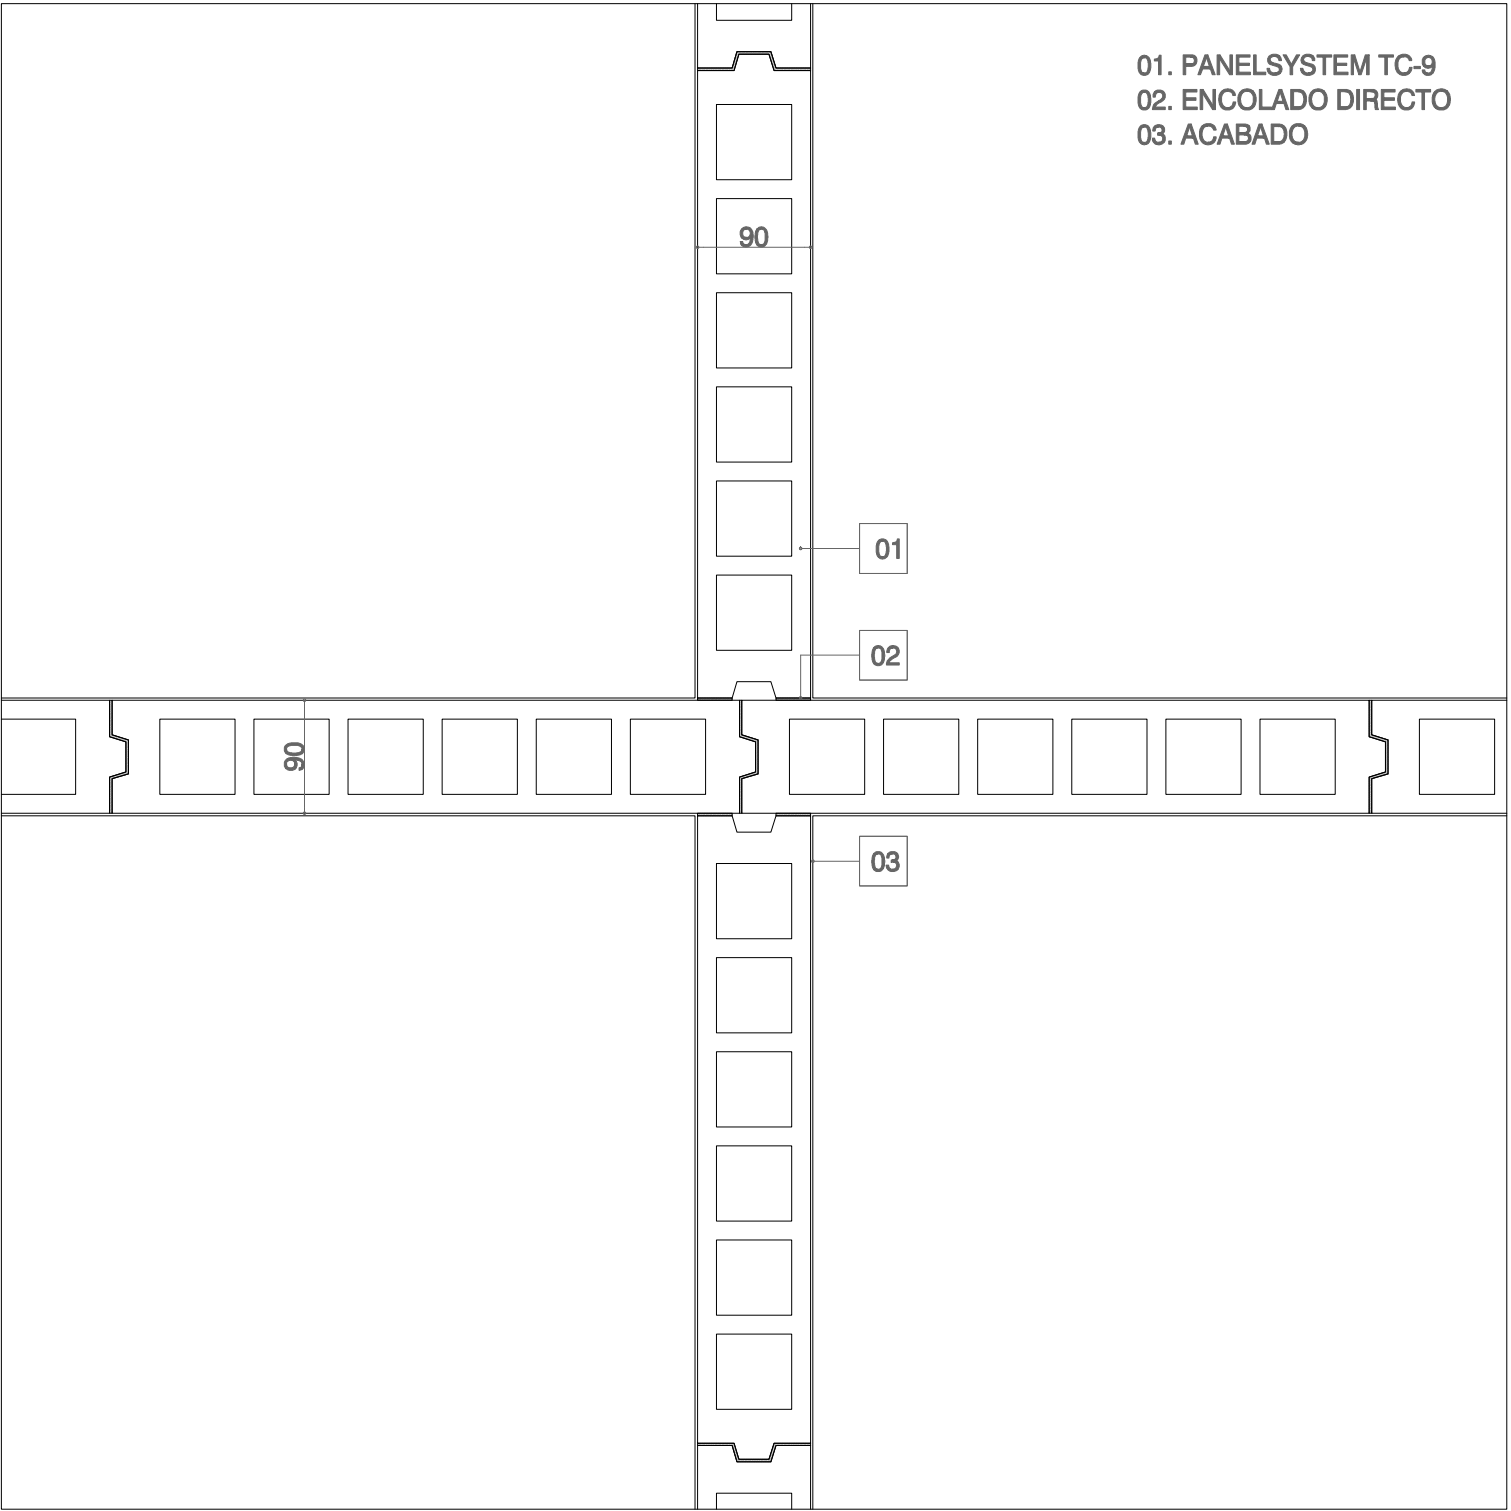


DETALLE DE ENCUENTRO DE PANELES ENTRE SÍ EN PARTICIONES INTERIORES

ENCUENTRO DE PARTICION INTERIOR EN T. TC9

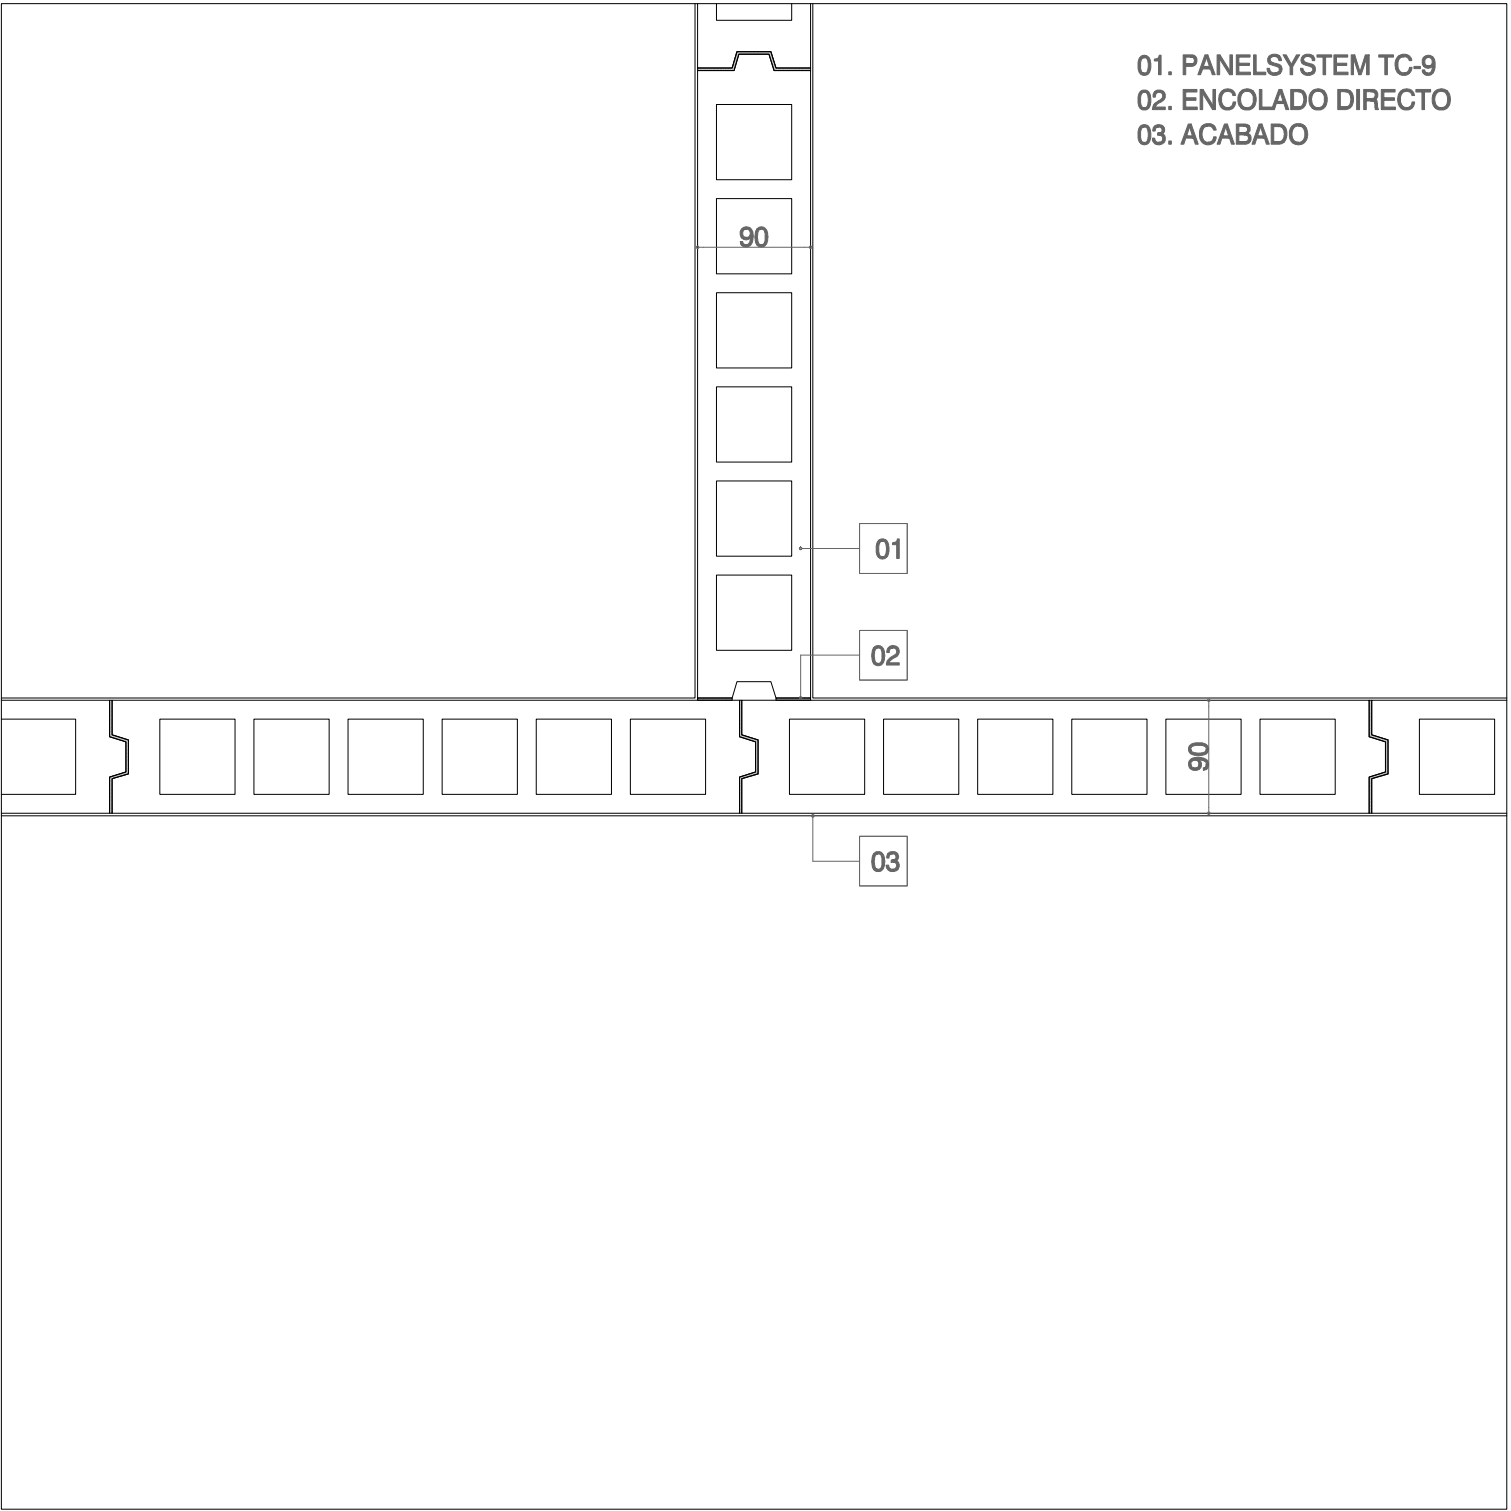

DETALLE DE ENCUENTRO DE PANELES ENTRE SÍ EN PARTICIONES INTERIORES

ENCUENTRO DE PARTICION INTERIOR EN ESQUINA. TC9

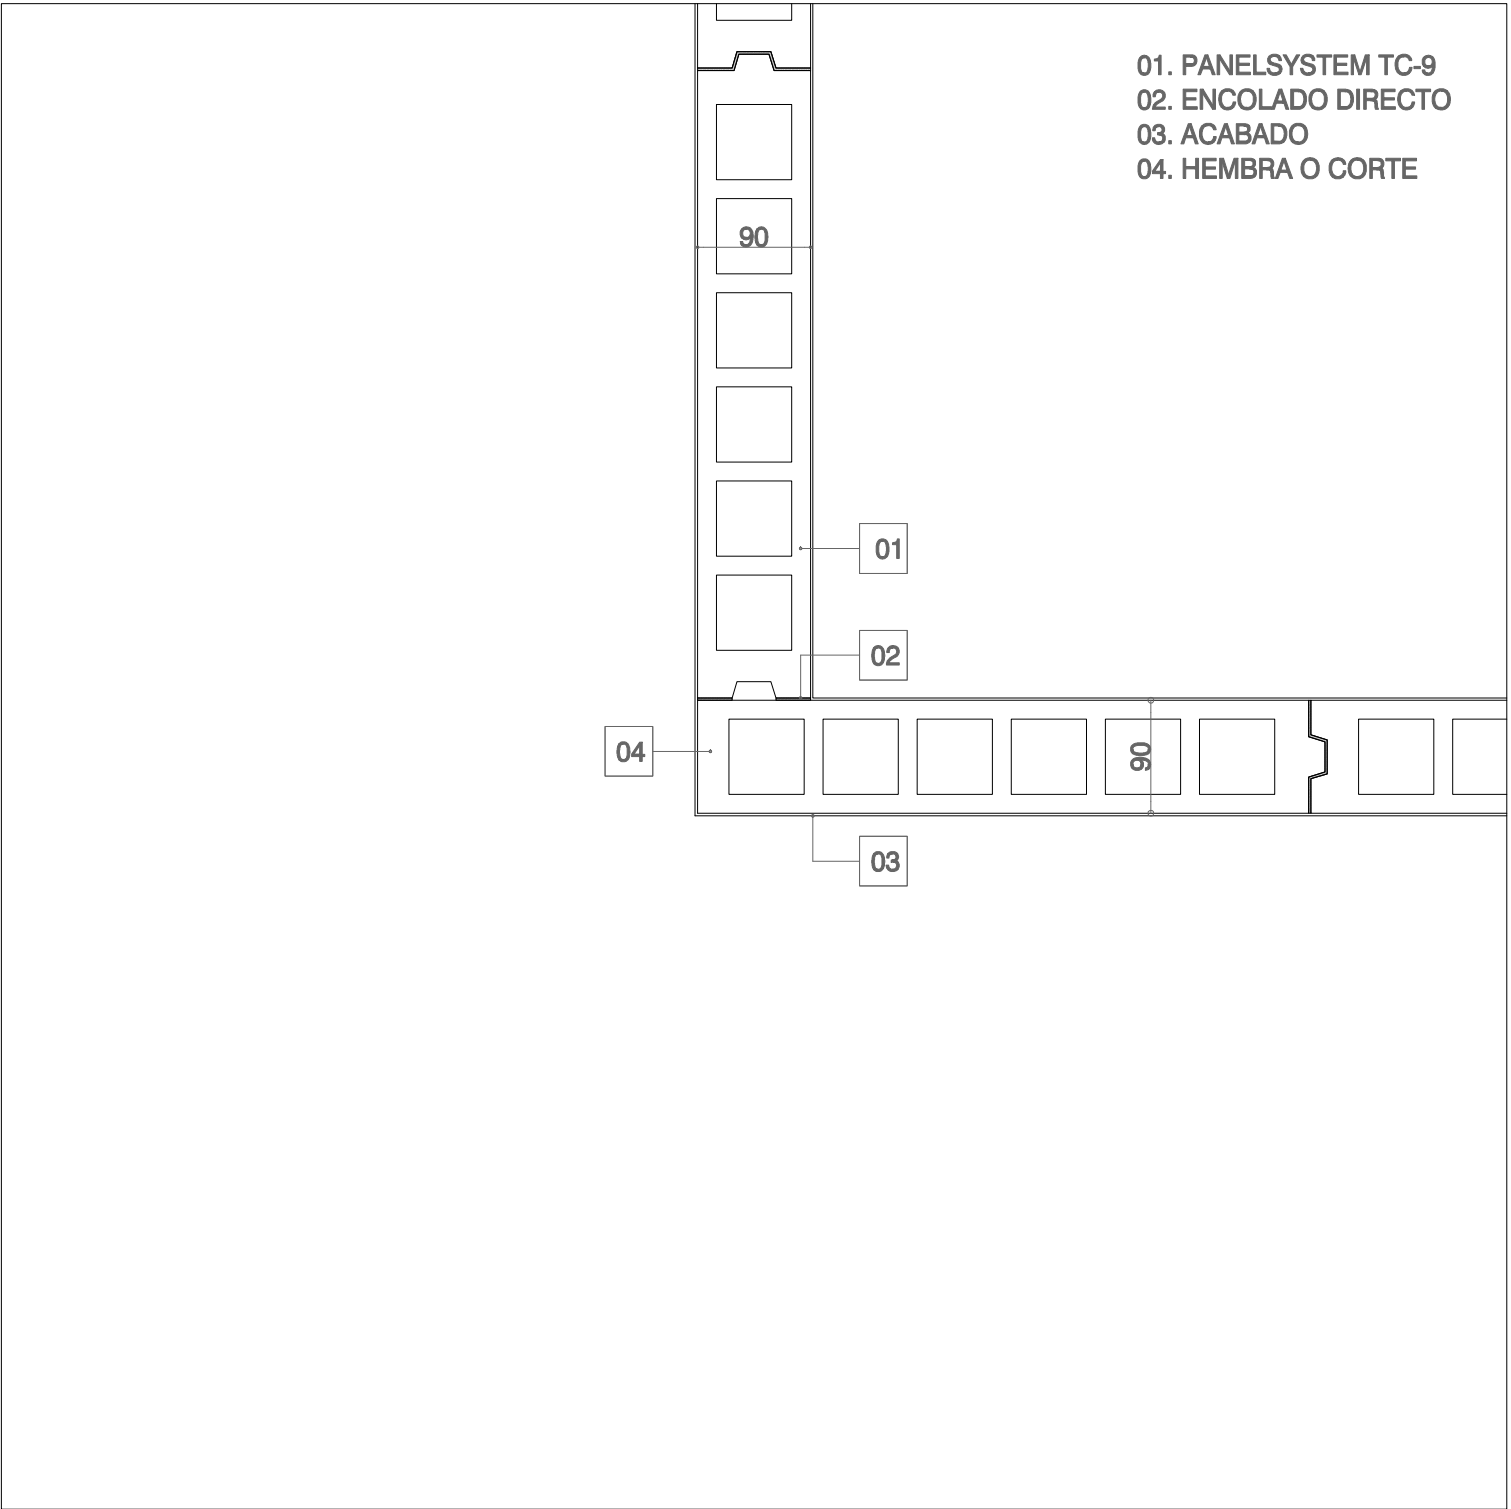

DETALLE DE ENCUENTRO DE PANELES ENTRE SÍ EN PARTICIONES INTERIORES

ENCUENTRO DE PARTICION INTERIOR EN ÁNGULO. TC9

